


# KANALIZACJA SANITARNA

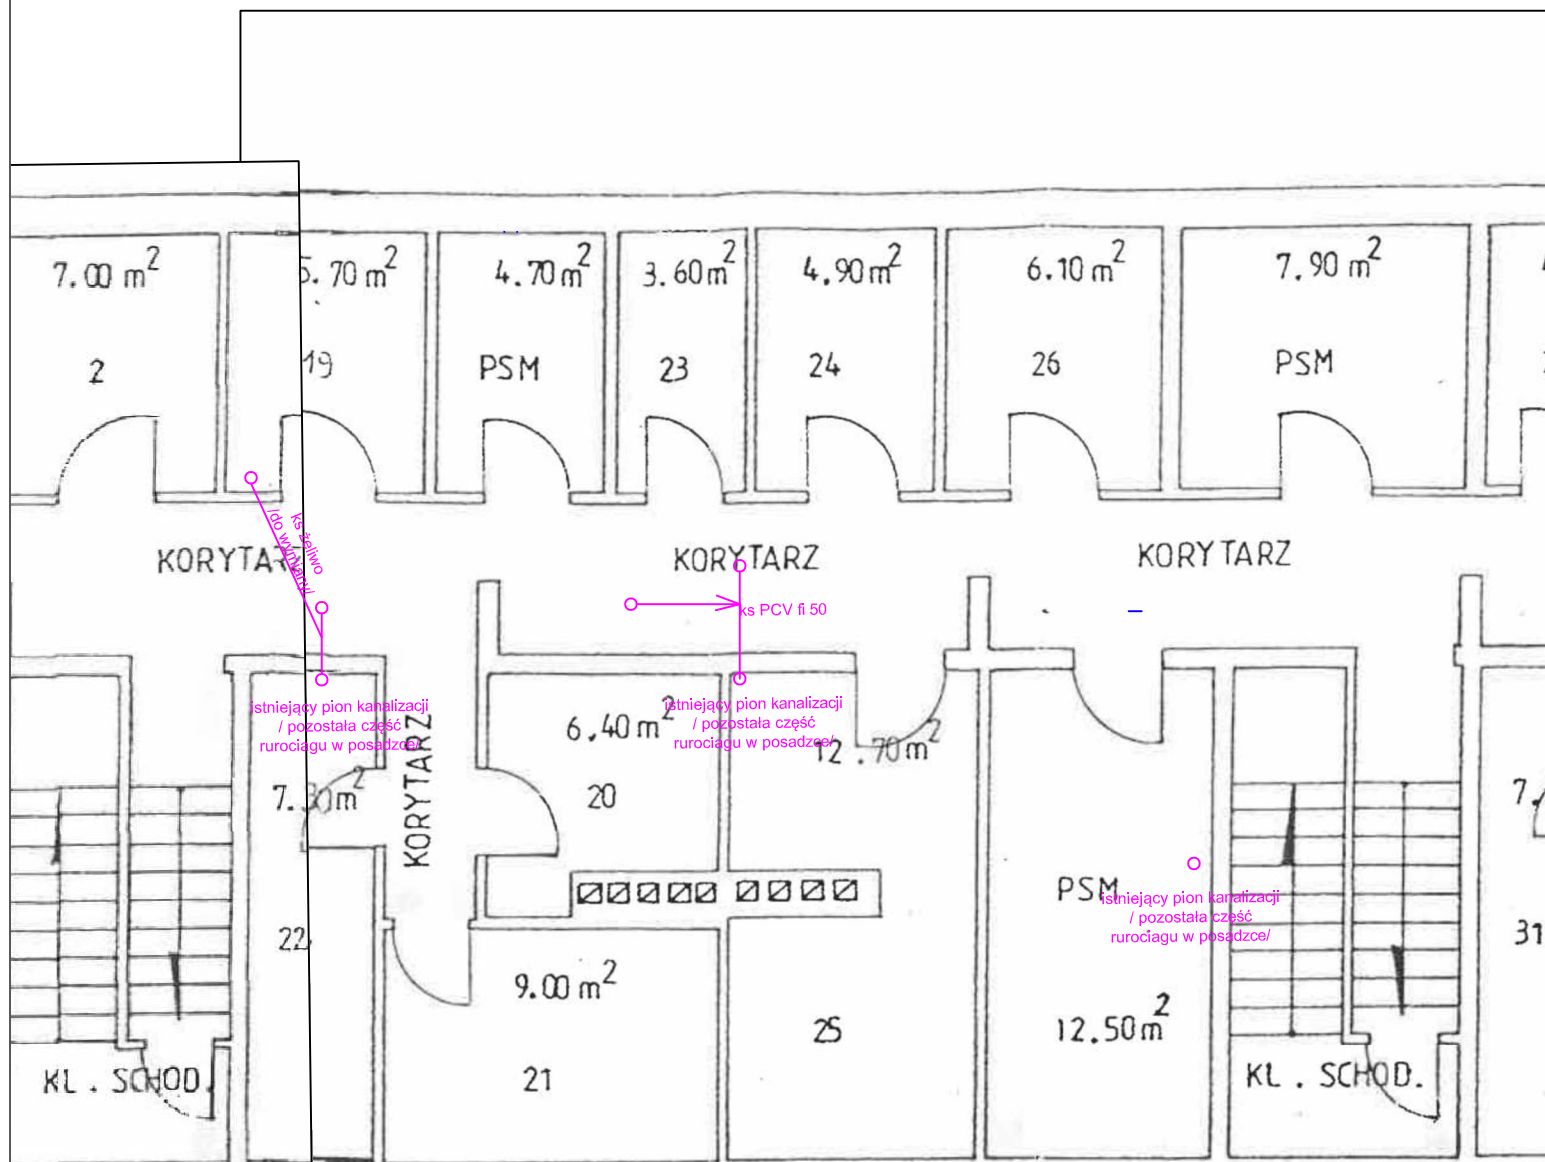

klatka nr 3

klatka nr 4

Wymiana elementów instalacji zimnej wody oraz kanalizacji sanitarnej na poziomie piwnic w budynku wielorodzinnym przy ul. Kopernika 1

STAN  
ISTNIEJĄCY

SKALA  
1:100