RZUT PIWNIC
skala 1:100

KANALIZACJA SANITARNA

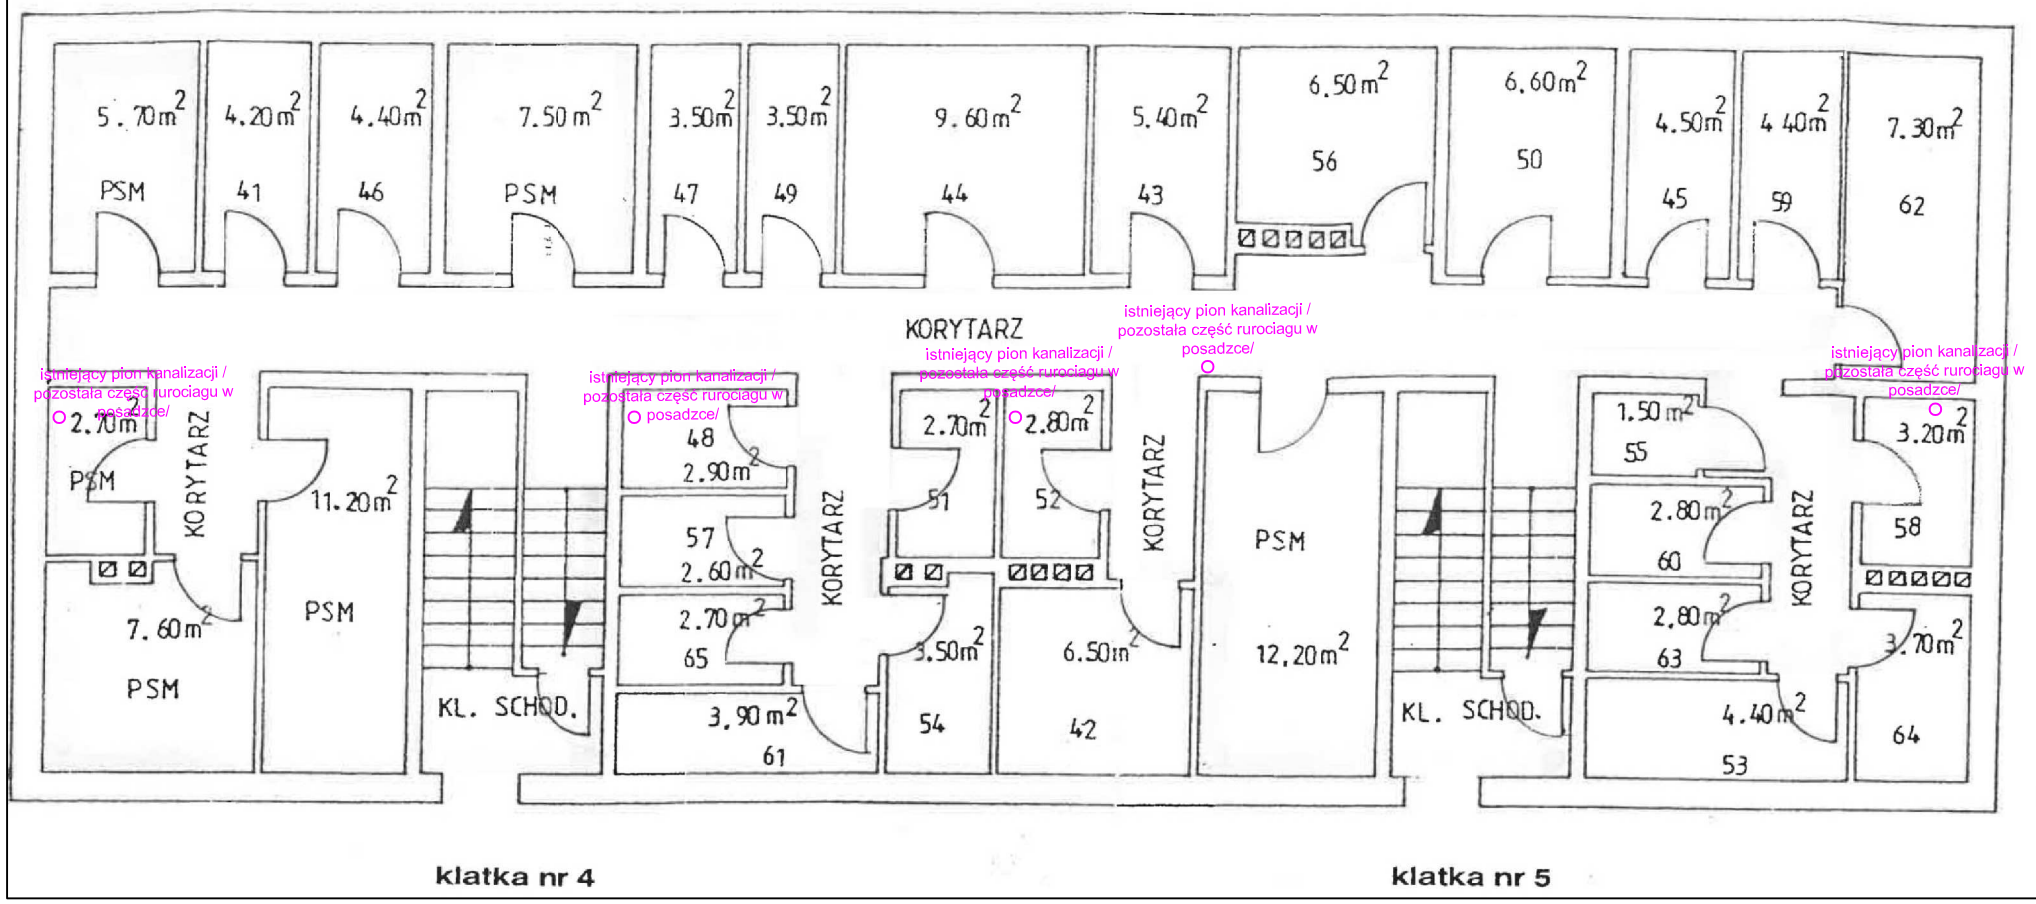

Wymiana elementów instalacji zimnej wody oraz kanalizacji sanitarnej na poziomie piwnic w budynku wielorodzinnym przy ul. Kopernika 7

STAN ISTNIEJĄCY	SKALA 1:100