


RZUT PIWNI skala 1:100

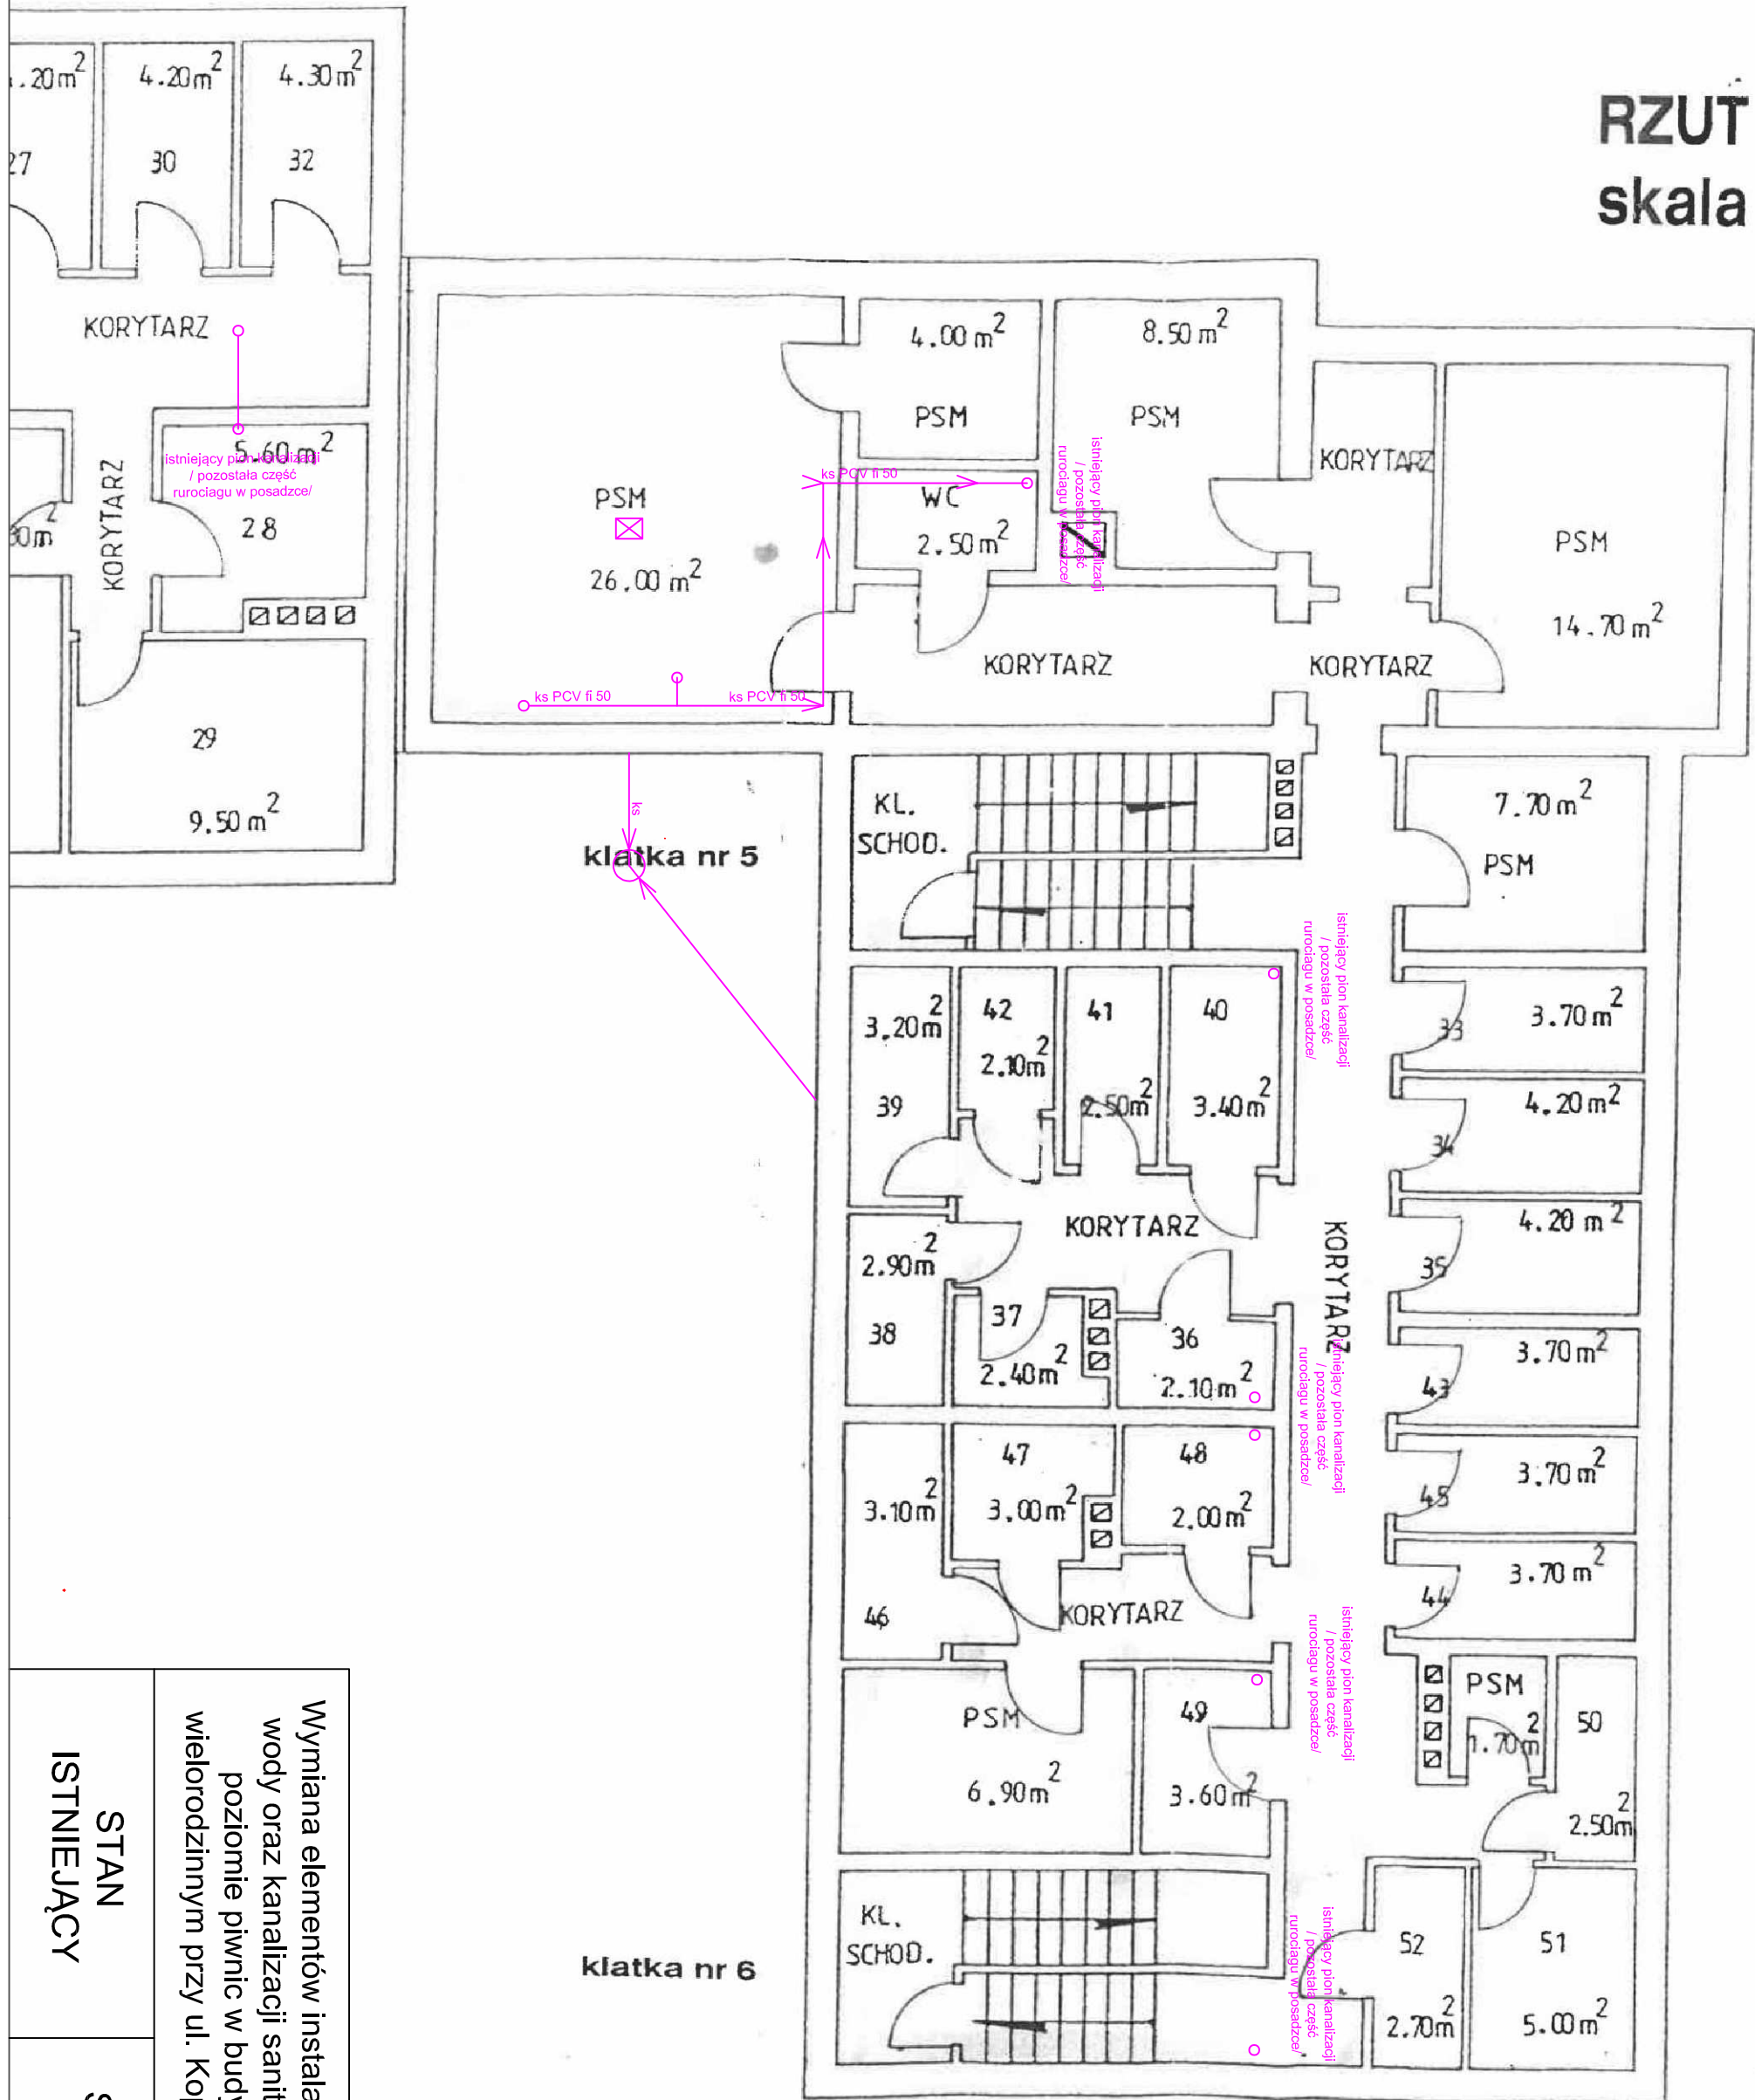

KANALIZACJA SANITARNA

STAN ISTNIEJĄCY	Wymiana elementów instalacji zimnej wody oraz kanalizacji sanitarnej na poziomie piwnic w budynku wielorodzinnym przy ul. Kopernika 1
SKALA 1:100	