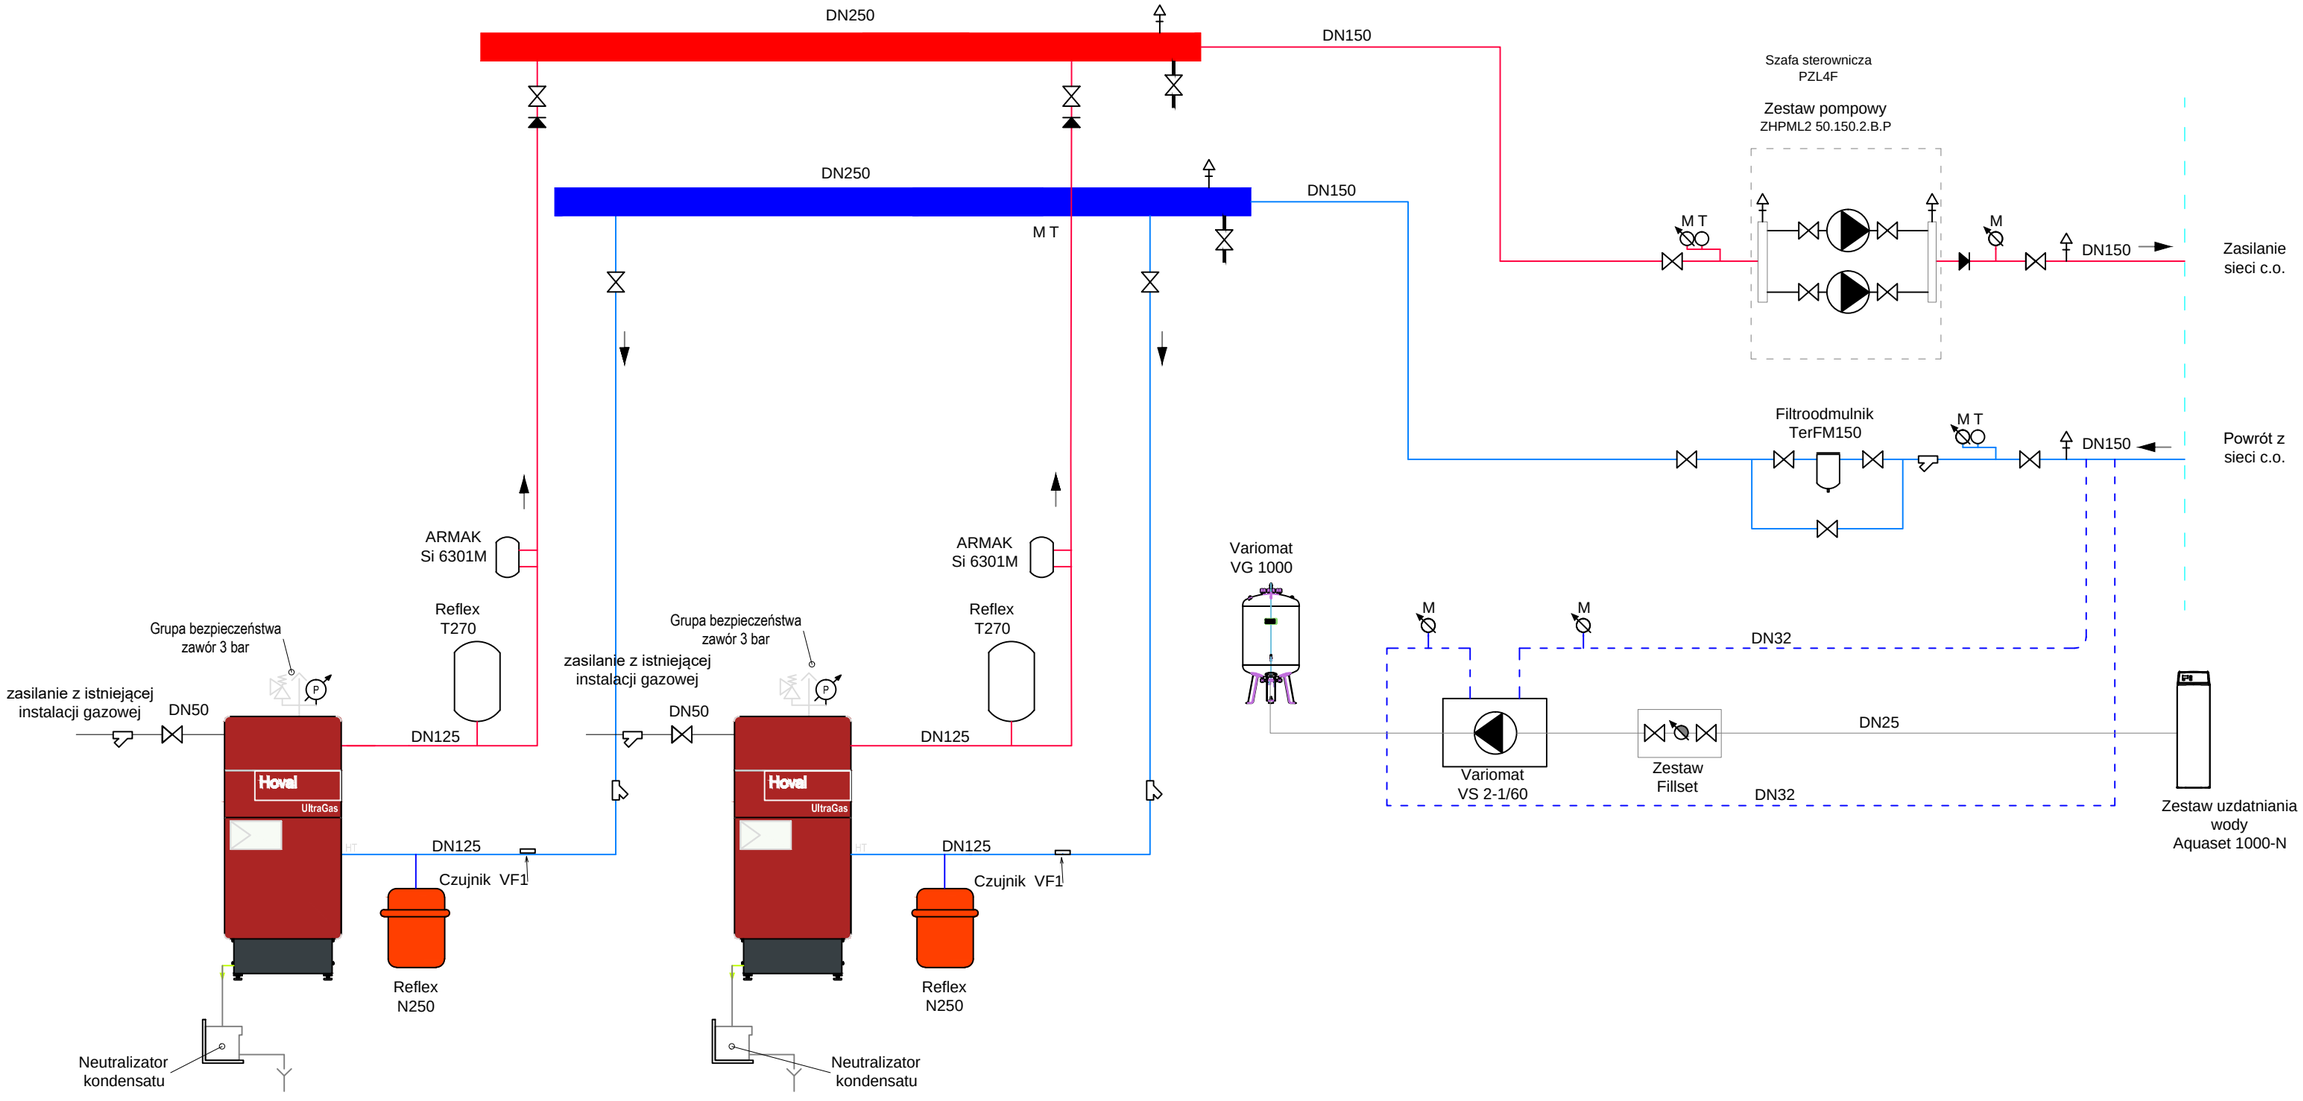

	A R P A P r o j e k t ul. 3 Maja 55, 36 - 200 Brzozów		
Nazwa obiektu:	Remont kotłowni gazowej przy ul. Bielawskiego w Brzozowie		
Inwestor:	Spółdzielnia Mieszkaniowa w Brzozowie, ul. Kopernika 1 , 36 - 200 Brzozów		
Adres budowy:	Brzozów, ul. Bielawskiego		Branża: Instalacja c.o.
Treść rysunku:	Schemat kotłowni		Skala: b/s
Opracował:	Nazwisko i Imię, specjalność i nr uprawnień	Podpis	Nr rys. 2
	mgr inż. Paweł KUŹNIAR upr. budowlane spec. inst. sanit. bez ograniczeń Nr PDK/0272/PWOS/13		Data: marzec 2019