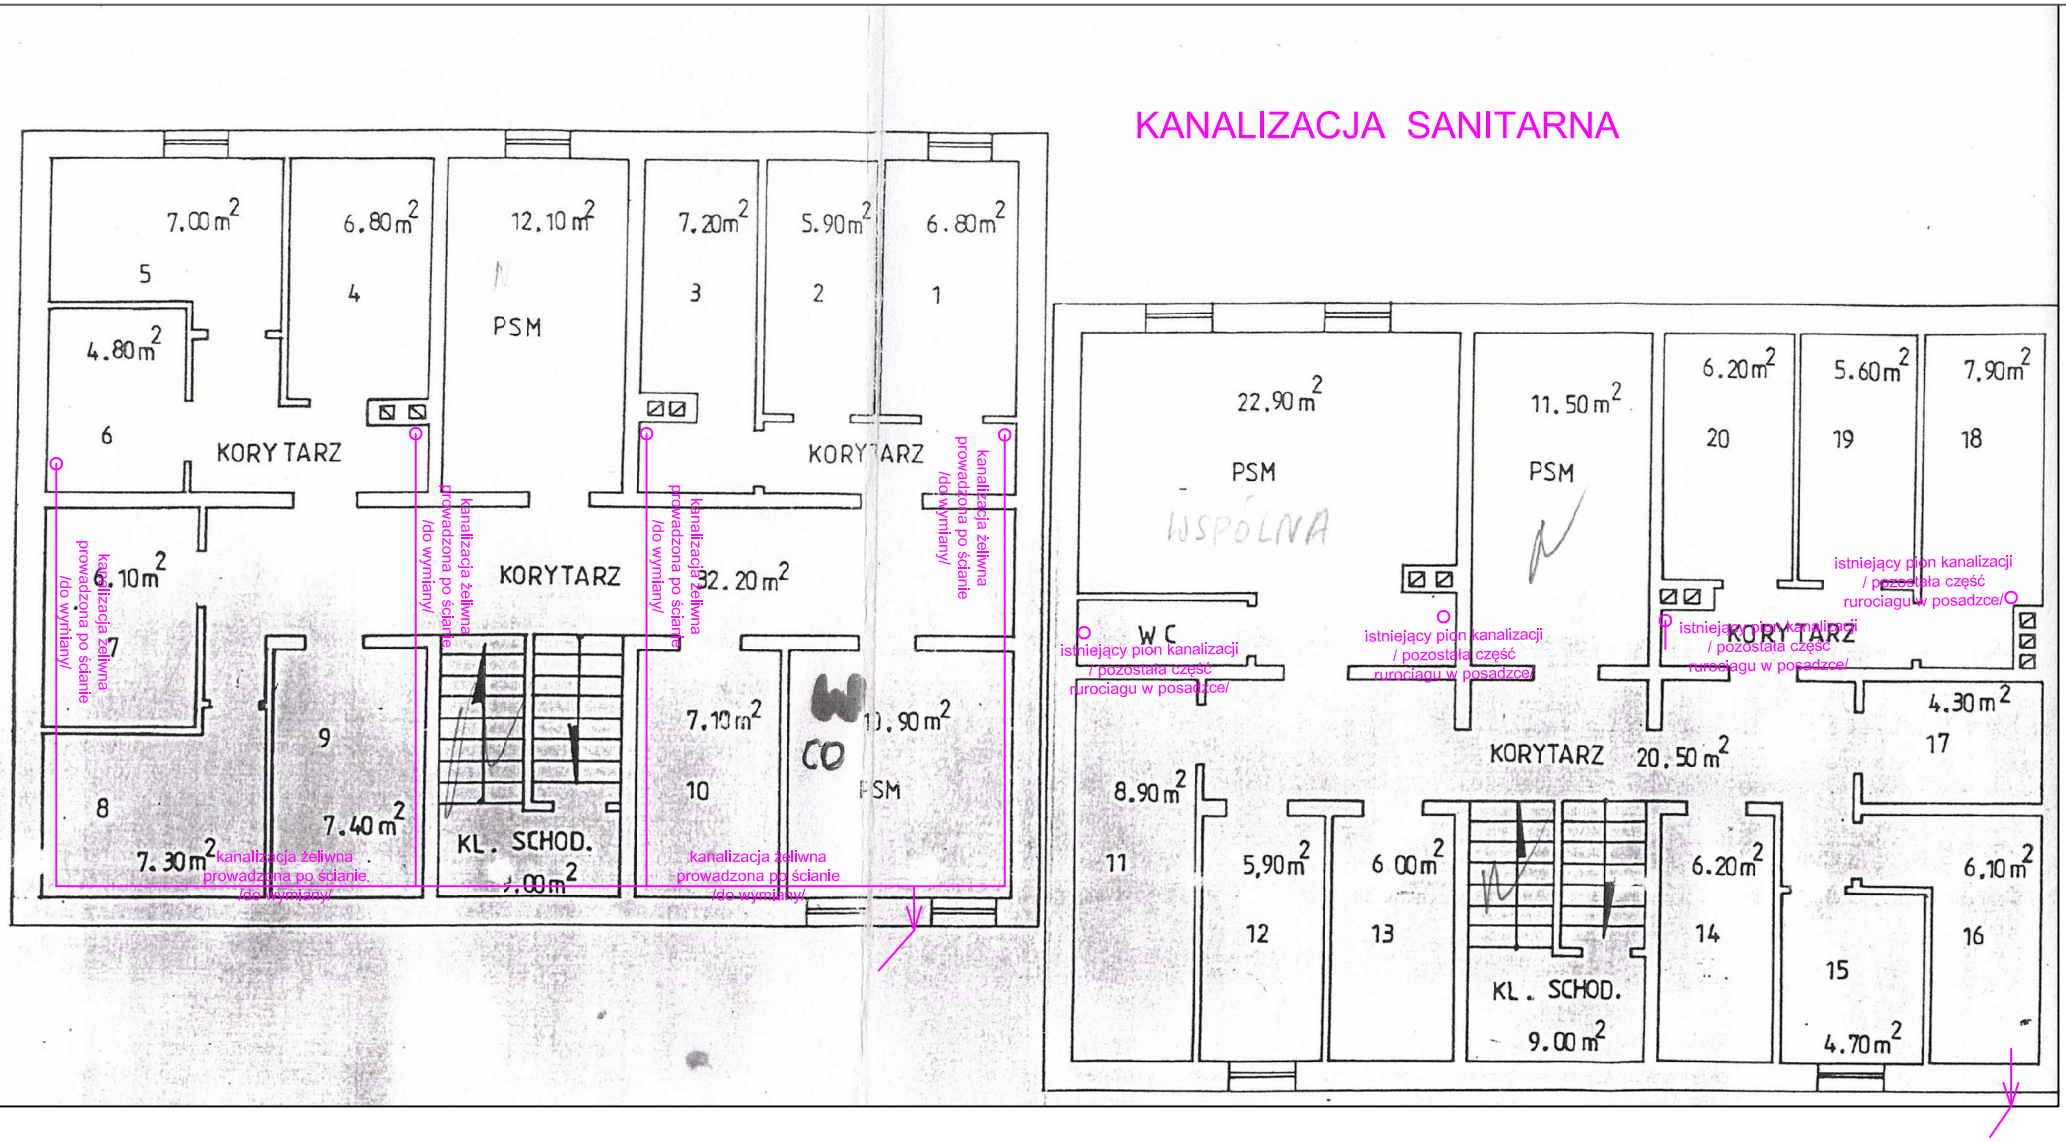

Wymiana elementów instalacji zimnej wody oraz kanalizacji sanitarnej na poziomie piwnic w budynku wielorodzinnym przy ul. Bielawskiego 7

STAN ISTNIEJĄCY	SKALA 1:100