


R 26 UL. PIASTOWA

PIWNIC SKALA 1 : 100

KANALIZACJA SANITARNA

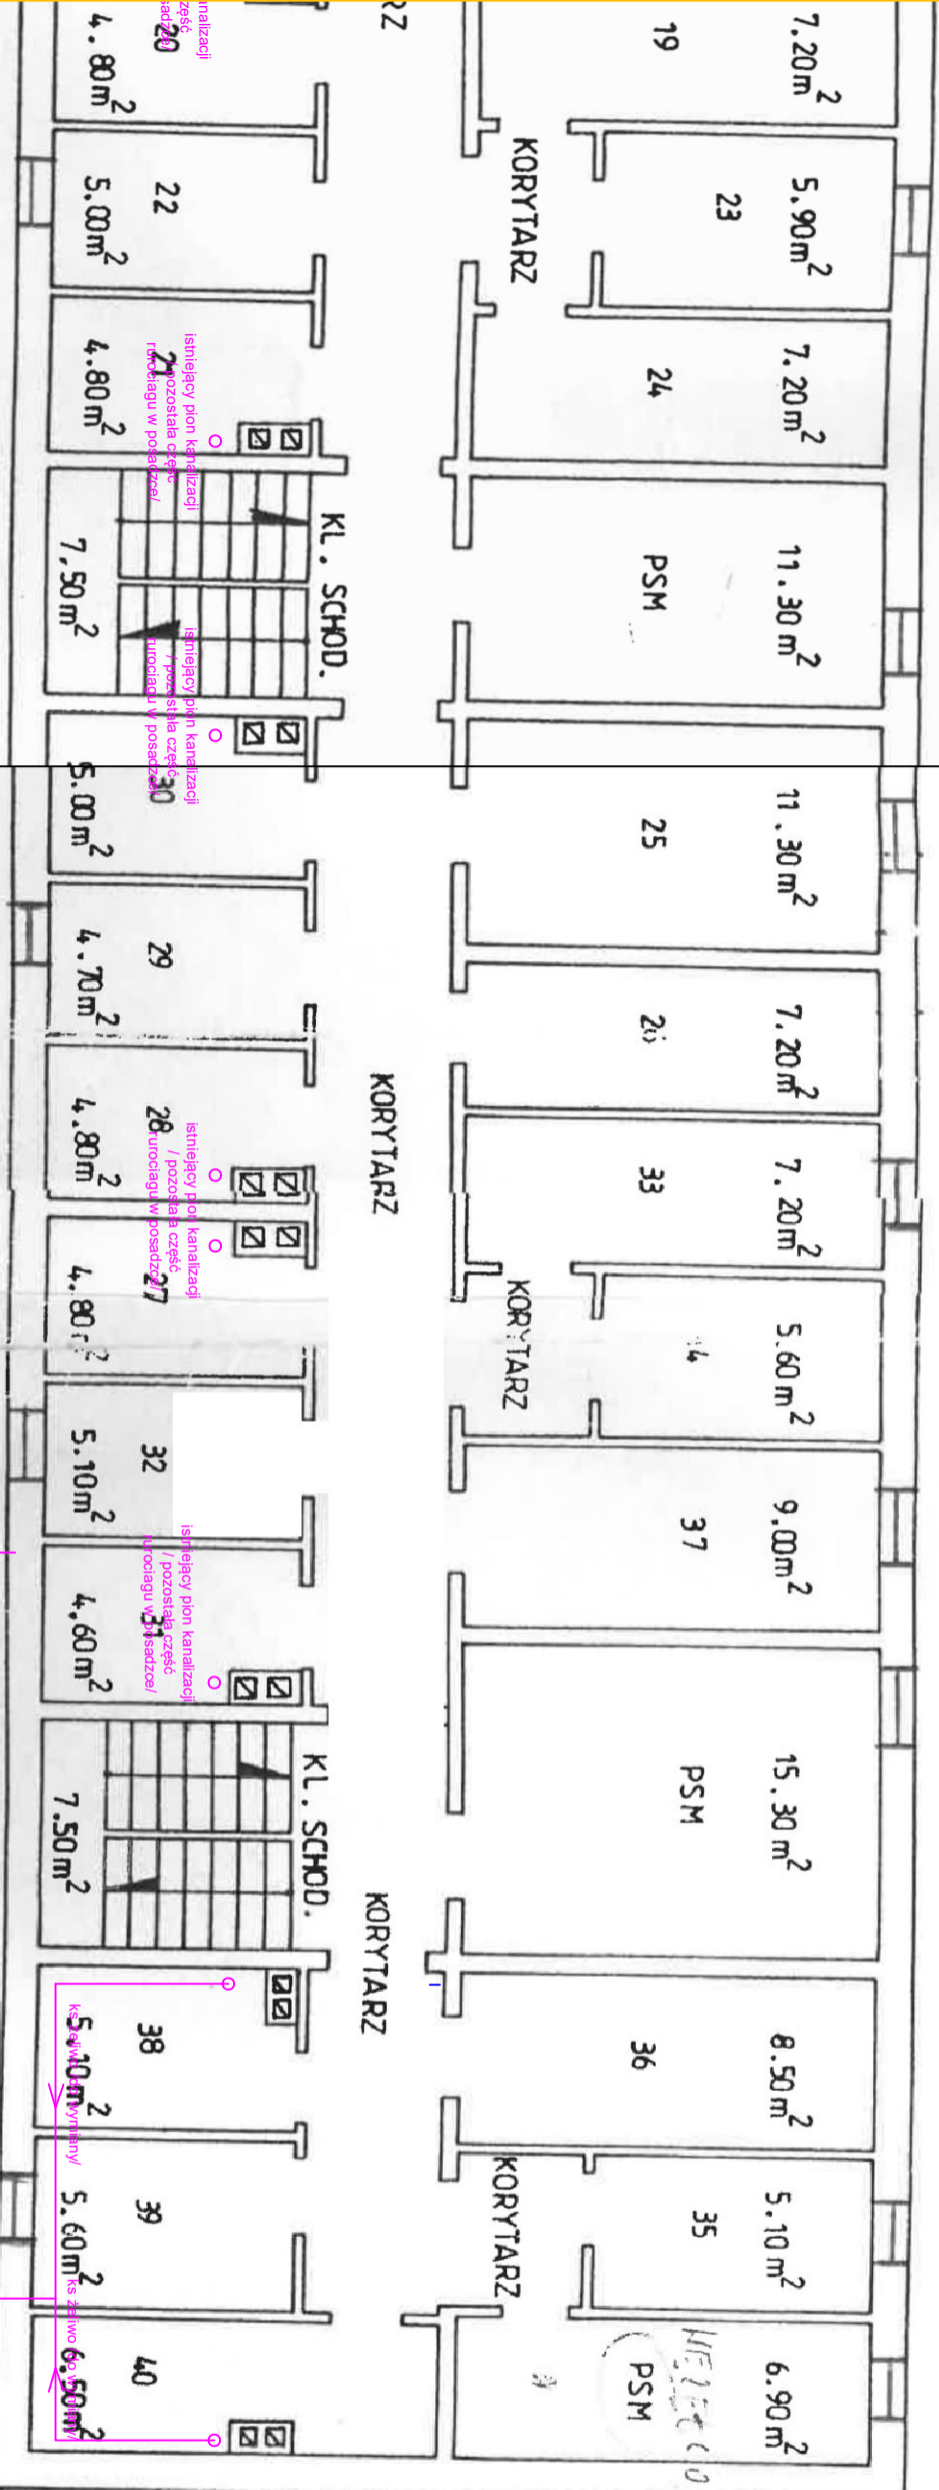

Wymiana elementów instalacji zimnej wody oraz kanalizacji sanitarnej na poziomie piwnic w budynku wielorodzinnym przy ul. Piastowa 26

STAN ISTNIEJĄCY	SKALA 1:100
-----------------	-------------