


KANALIZACJA SANITARNA

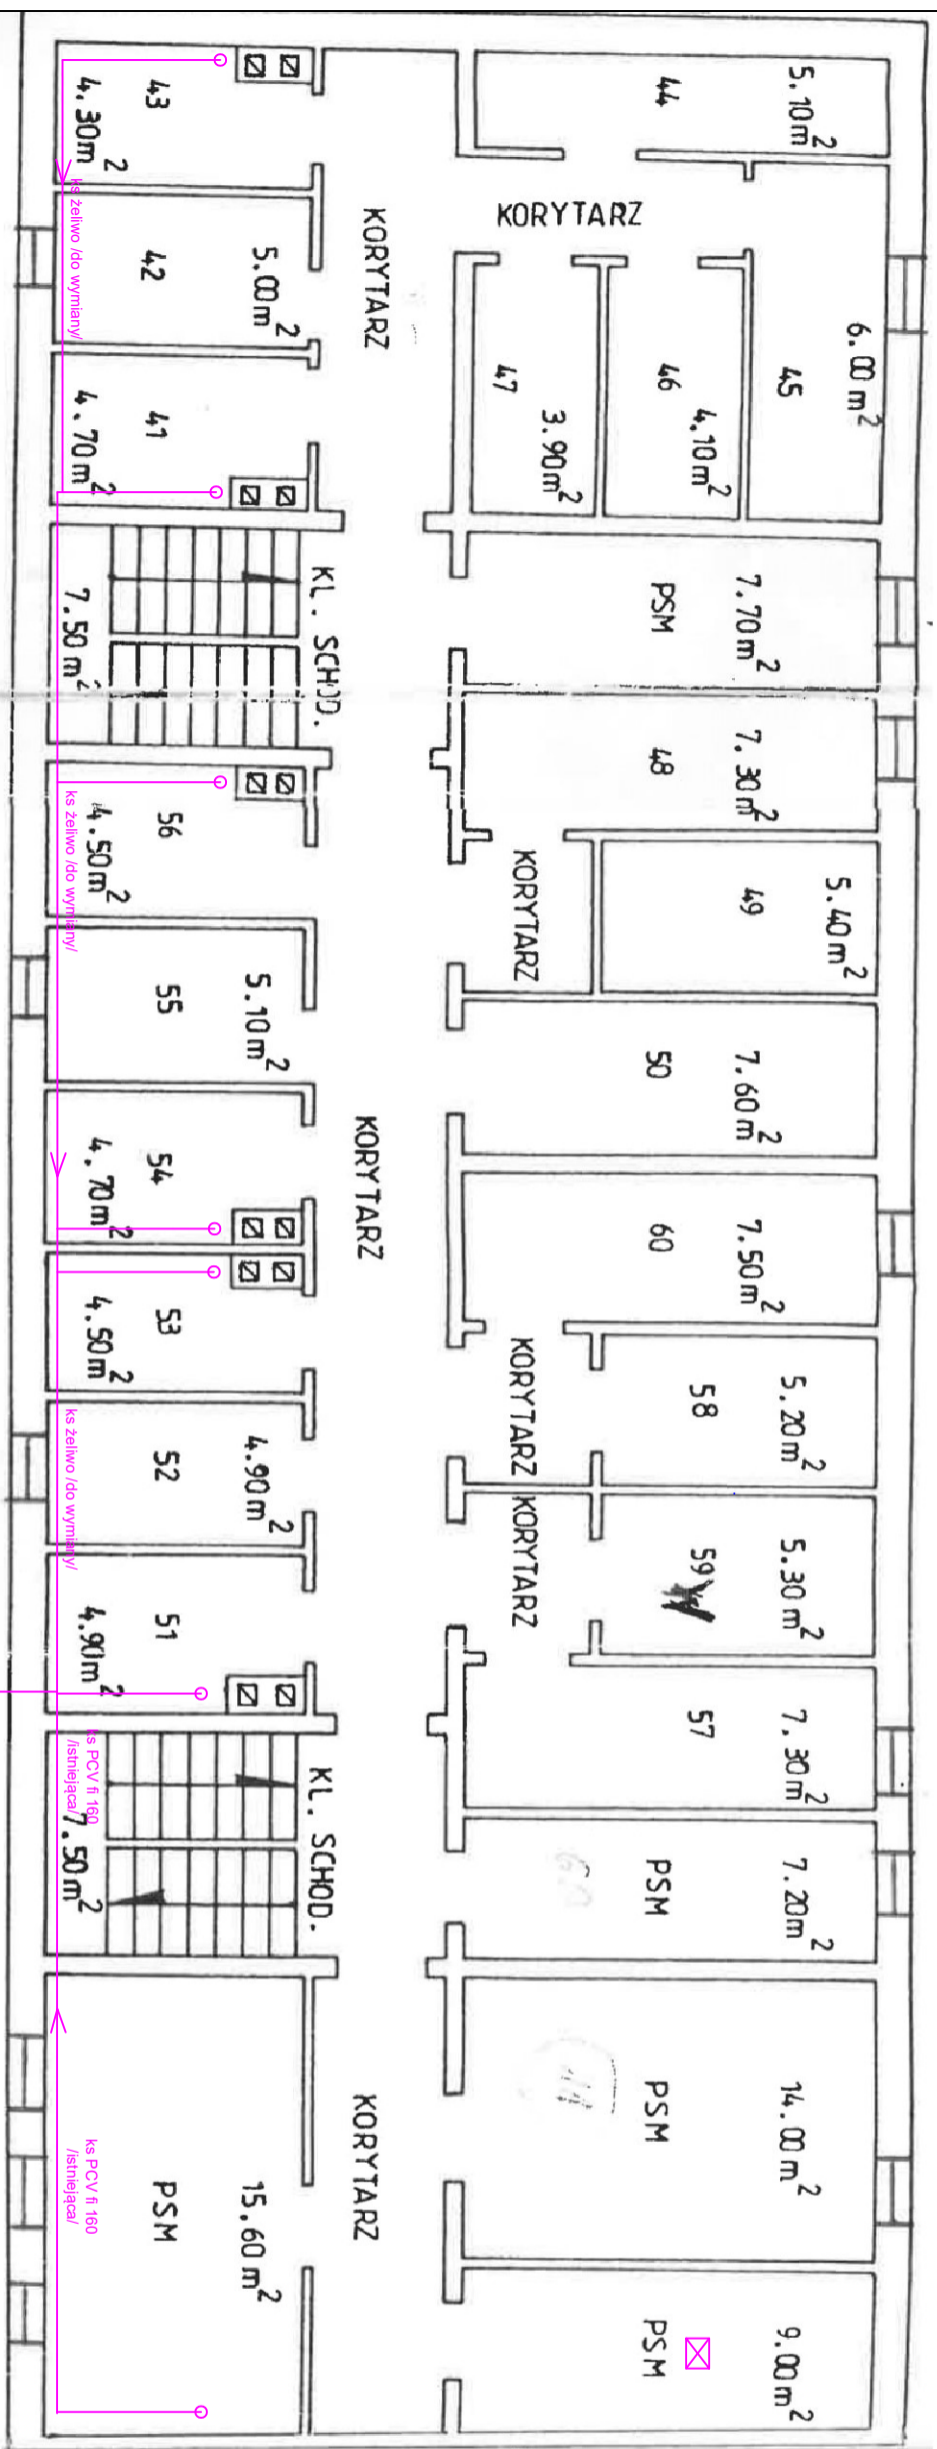

Wymiana elementów instalacji zimnej wody oraz kanalizacji sanitarnej na poziomie piwnic w budynku wielorodzinnym przy ul. Piastowa 26

STAN
ISTNIEJĄCY

SKALA
1:100