


INSTALACJA ZIMNEJ WODY

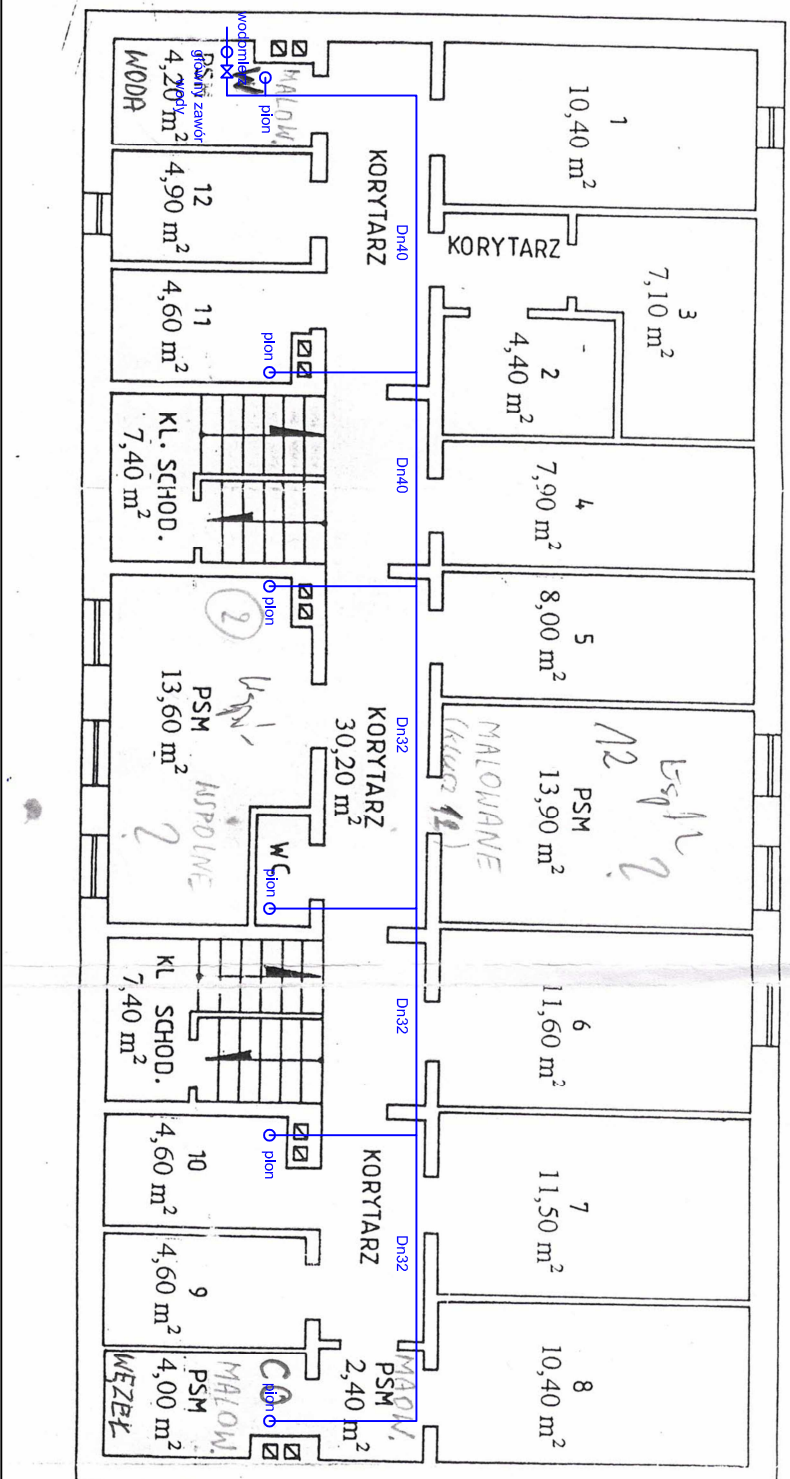

Wymiana elementów instalacji zimnej
wody oraz kanalizacji sanitarnej na
poziomie piwnic w budynku
wielorodzinnym przy
ul. Bielawskiego 17

STAN ISTNIEJĄCY	SKALA 1:100
--------------------	----------------