R 26 UL. PIASTOWA

IWNIC SKALA 1 : 100

INSTALACJA ZIMNEJ WODY

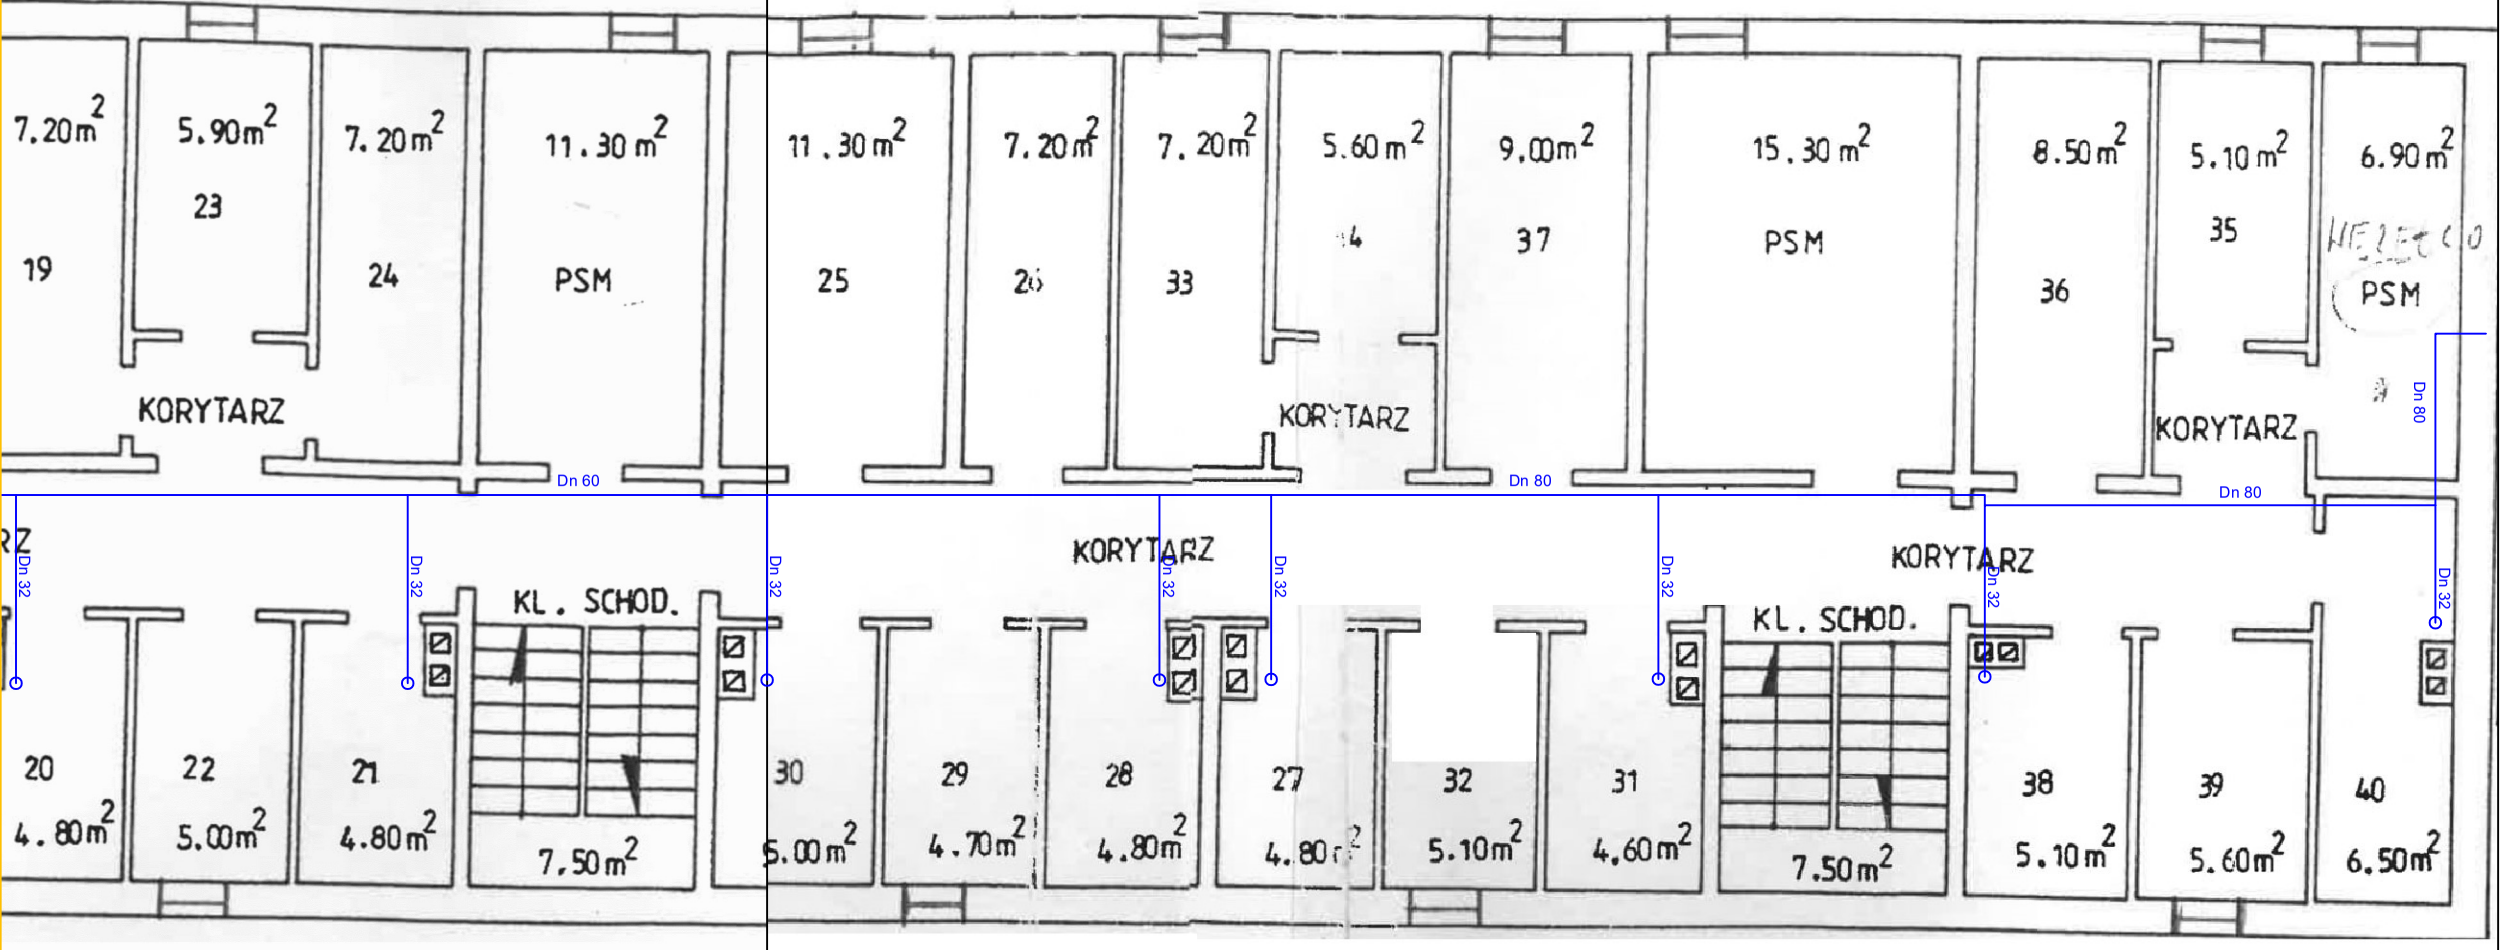

Wymiana elementów instalacji zimnej wody oraz kanalizacji sanitarnej na poziomie piwnic w budynku wielorodzinnym przy ul. Piastowa 26

STAN ISTNIEJĄCY	SKALA 1:100