


# INSTALACJA ZIMNEJ WODY

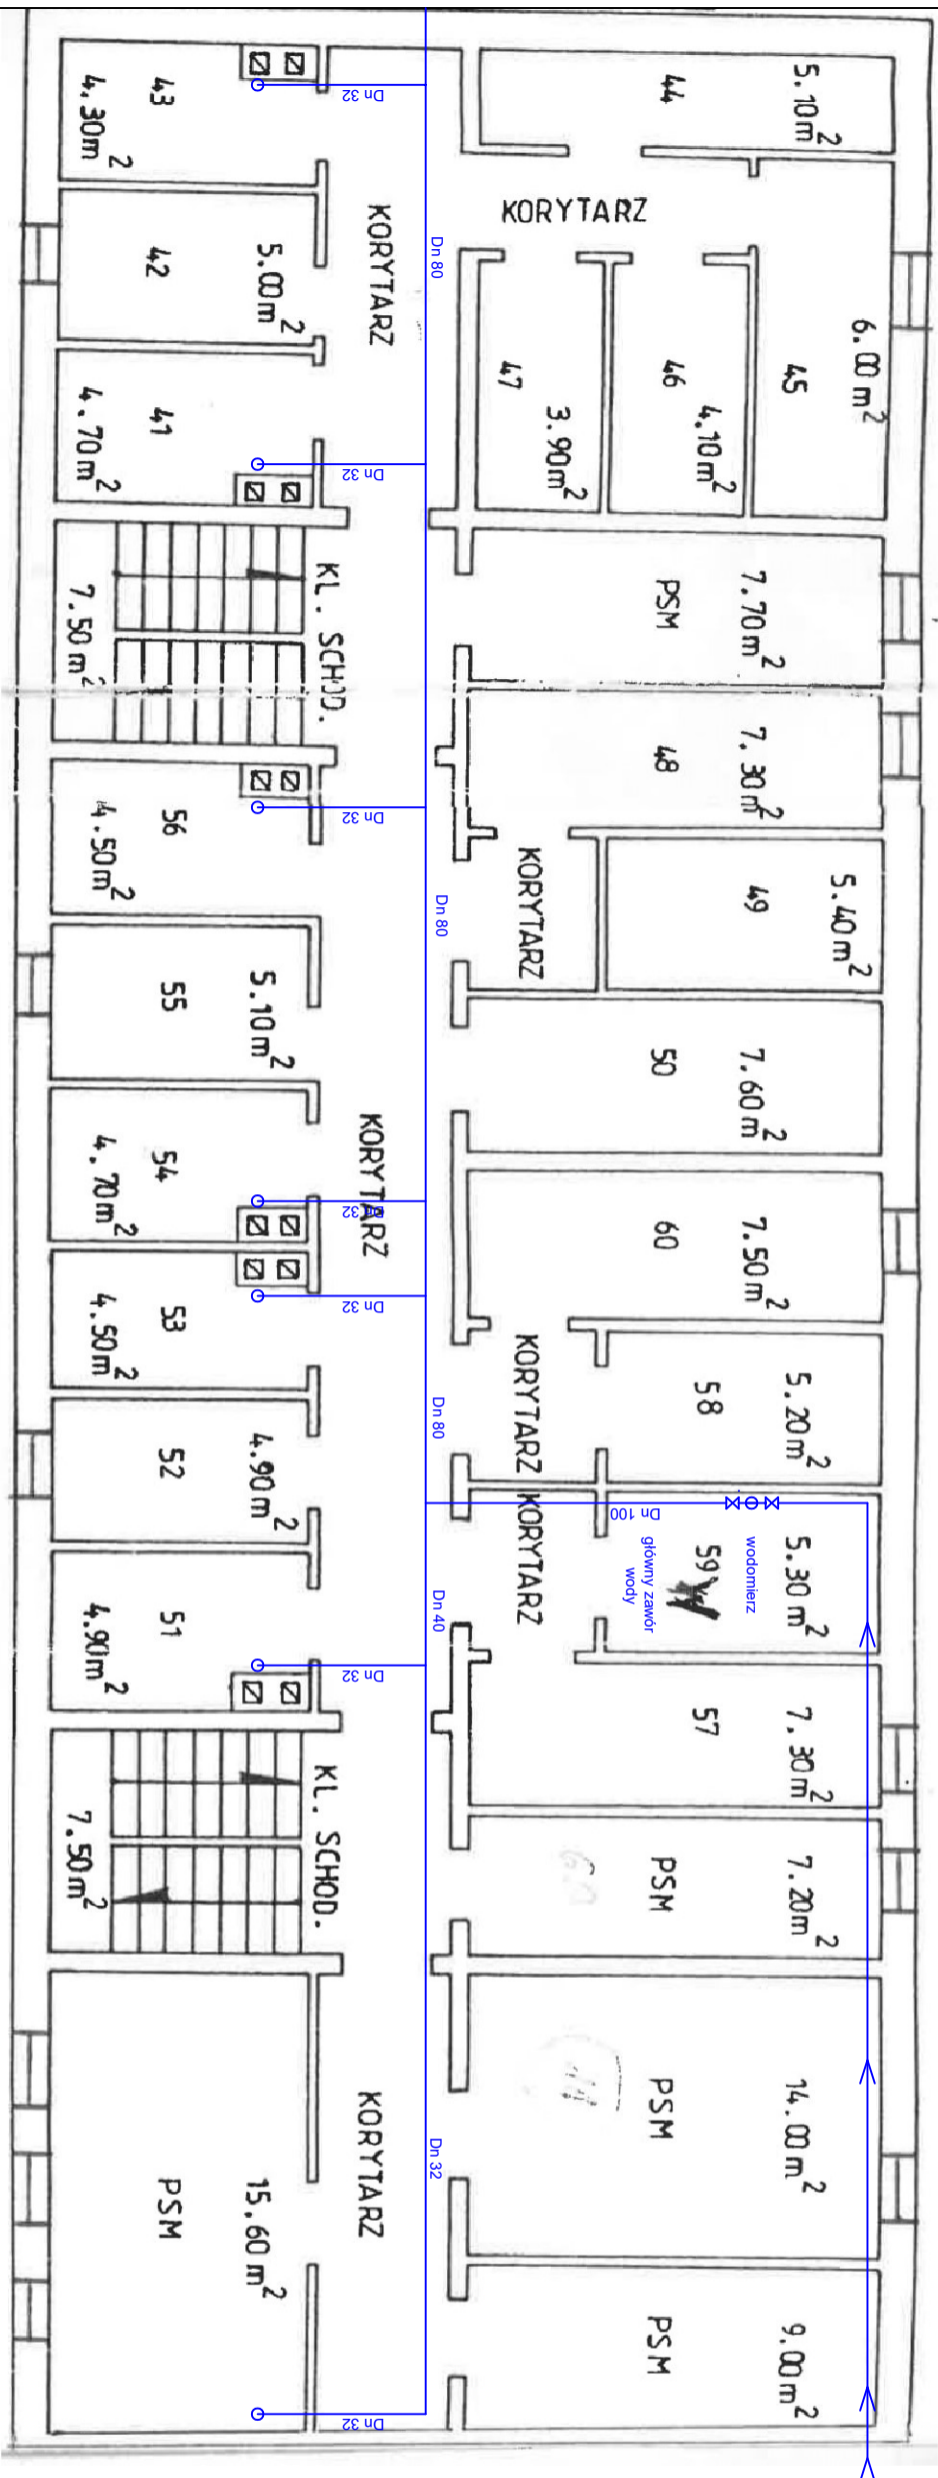

Wymiana elementów instalacji zimnej wody oraz kanalizacji sanitarnej na poziomie piwnic w budynku wielorodzinnym przy ul. Piastowa 26

STAN  
ISTNIEJĄCY

SKALA  
1:100