


INSTALACJA ZIMNEJ WODY

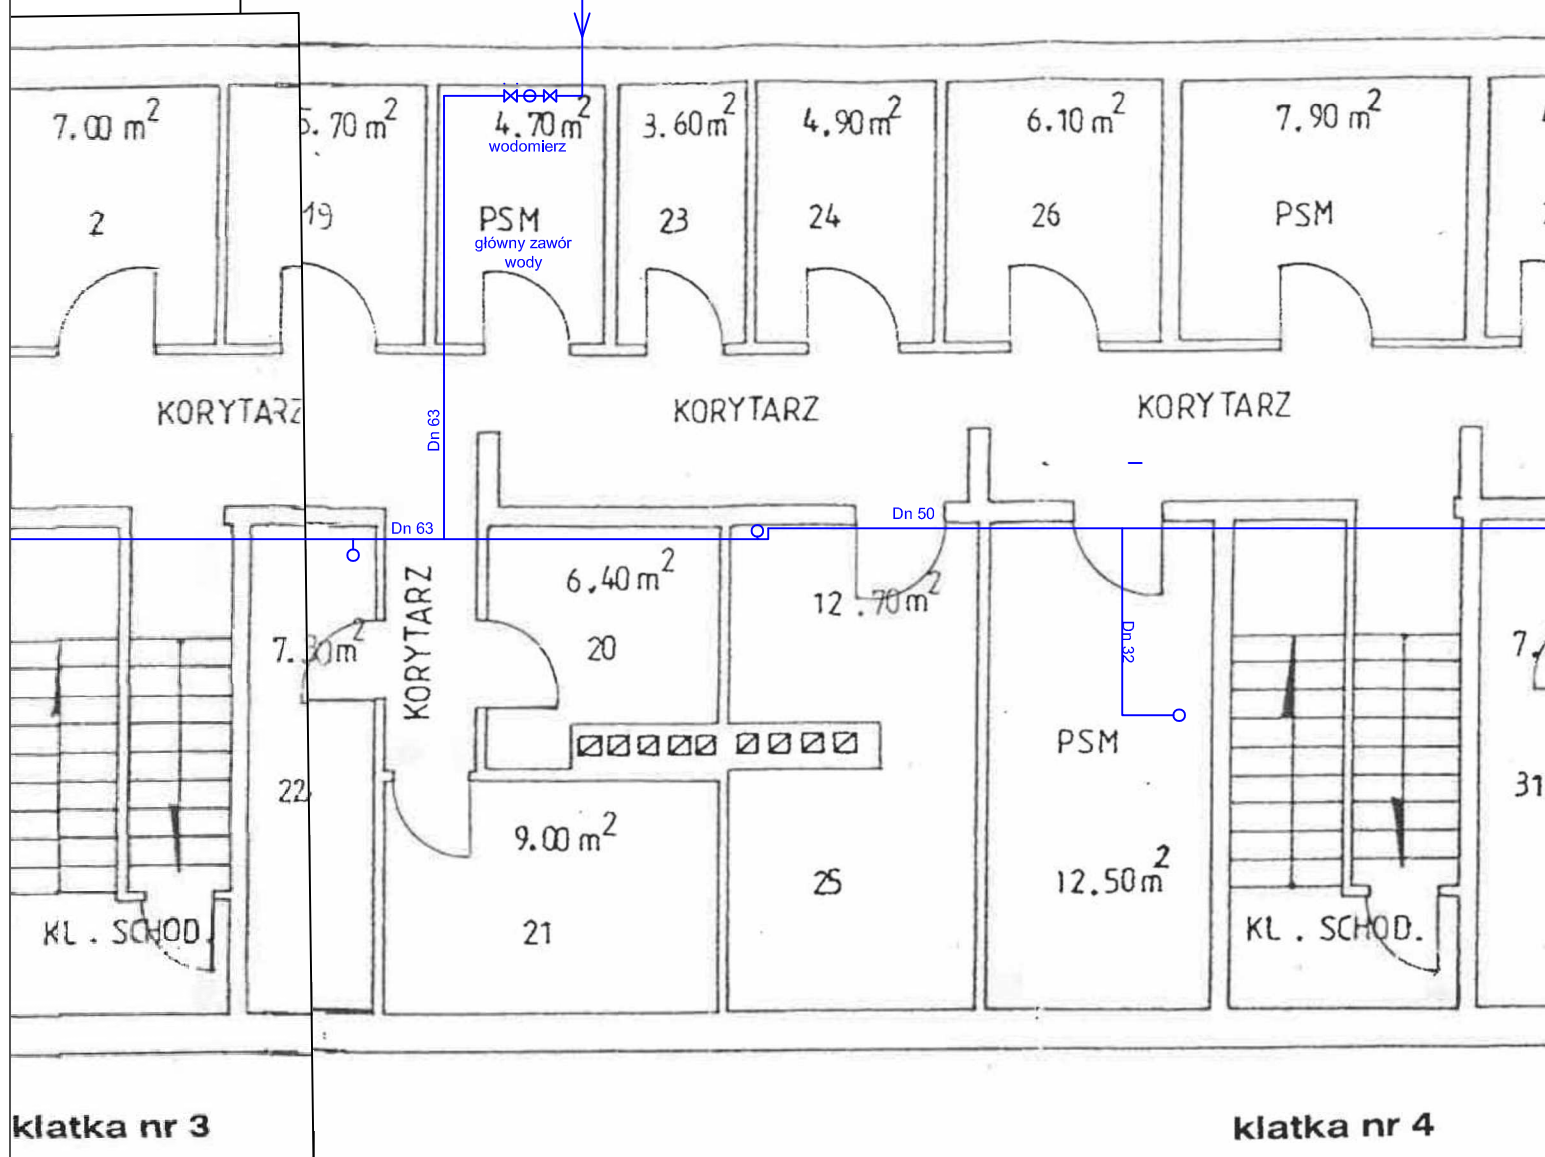

Wymiana elementów instalacji zimnej wody oraz kanalizacji sanitarnej na poziomie piwnic w budynku wielorodzinnym przy ul. Kopernika 1

STAN
ISTNIEJĄCY

SKALA
1:100