

Mapa mniejsza nie może służyć do opracowania projektów technicznych uzgodnionych przez ZUD bez uprzedniego sprawdzenia jej aktualności przez jednostkę wykonawstwa geodezyjnego

Nie wyklucza się istnienia w terenie innych nie wykazanych na niniejszej mapie urządzeń podziemnych, które nie były zgłoszone do inwentaryzacji lub o których brak jest informacji w instytucjach branżowych

Wydano dla celów opiniodawczych

MAPA ZASADNICZA
SKALA 1:500

Układ wsp. płaskich: 2000 strefa 7 (21), układ odn.: KRonszTadt 86

Poswiadcza się, zgodność niniejszej kopii z treścią materiału państwowego zasobu geodezyjnego kartograficznego

Województwo: podkarpackie
Powiat: Brzozów
Jednostka ewidencyjna: 180201_4, Brzozów - M
Obręb: 0001, Brzozów
Dzielnica: 2450/7, 2640

Starosta Brzozowski

Nazwa materiału zasobu

CNO - 6642.1 2808.2016


Identyfikator ewidencyjny materiału zasobu

2016.06.22

Dla wykończenia kopii

Starosta Brzozowski

Stanisław Łobodziński
Kierownik Wydziału Geodezji, Katastru i Nieruchomości

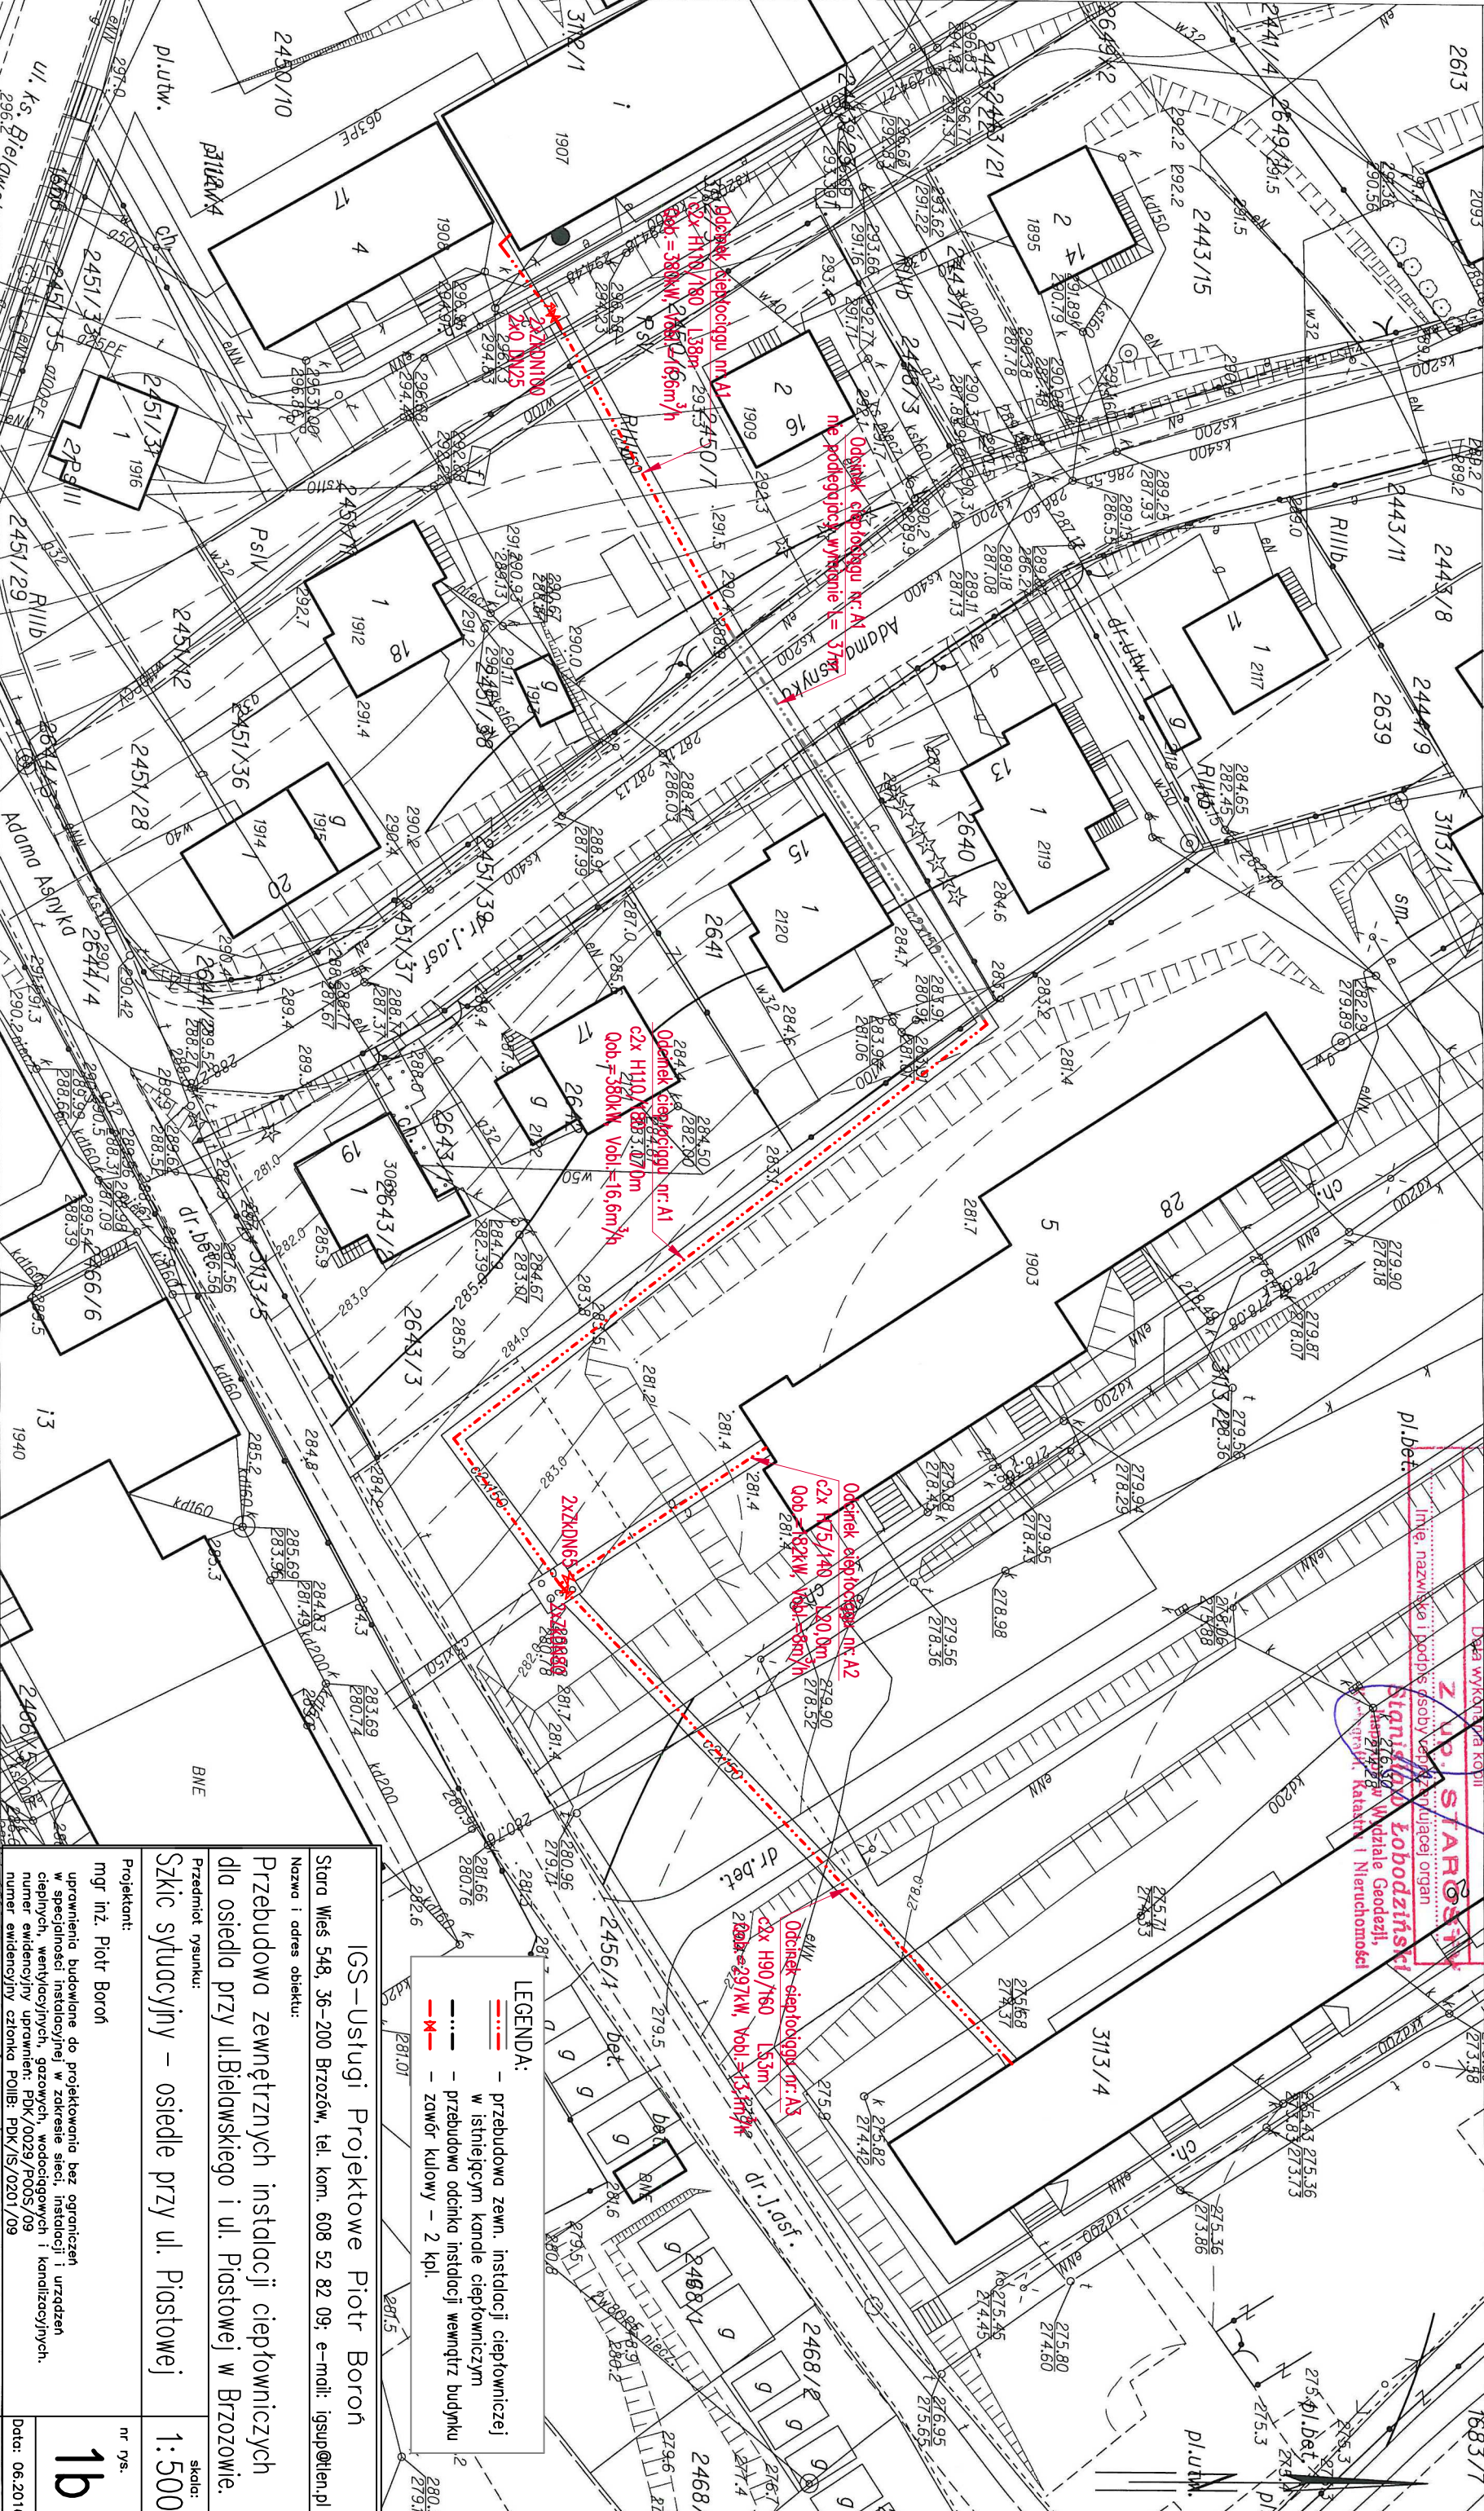

LEGENDA:

- - - - - przebudowa zewn. instalacji ciepłowniczej w istniejącym kanale ciepłowniczym
- - - - - przebudowa odcinka instalacji wewnątrz budynku
- - - - - zówór kulowy - 2 kpl.

IGS - Usługi Projektowe Piotr Boron
Stara Wieś 548, 36-200 Brzozów, tel. kom. 608 52 82 09; e-mail: igsup@len.pl
Nazwa i adres obiektu:
Przebudowa zewnętrznych instalacji ciepłowniczych dla osiedla przy ul. Bielewskiego i ul. Piastowej w Brzozowie.
Przedmiot rysunku:
Szkielet sytuacyjny - osiedle przy ul. Piastowej

Projektant:
mgr inż. Piotr Boron
uprawnienia budowlane do projektowania bez ograniczeń w specjalności instalacyjnej w zakresie sieci, instalacji i urządzeń ciepłych, wentylacyjnych, gazowych, wodociągowych i kanalizacyjnych.
numer ewidencyjny uprawnień: PDK/0029/P005/09
numer ewidencyjny członka POLiB: PDK/15/0201/09

nr rys. **1b**
skala: 1:500
data: 06.2016