

Mapa niniejsza nie może służyć do opracowania projektów technicznych uzgadnianych przez ZUD bez uprzedniego sprawdzenia jej aktualności przez jednostkę wykonawstwa geodezyjnego

Nie wykazana sie istnienia w terenie innych podziemnych na niniejszej mapie urządzeń do inwentaryzacji lub o których brak jest informacji w instytucjach branżowych

Wydano dla celów  
opiniodawczych

MAPA ZASADNICZA  
SKALA 1:500

Układ wsp. płaskich: 2000 strefa 7 (21°), układ odn.: Krańszta dt. 86

Poswiadcza się, zgodność niniejszej kopii z treścią materiału państwowego zasobu geodezyjnego kartograficznego

Starosta Brzozowski

Nazwa materiału zasobu

GN 642.1.2808.2016  
Identyfikator ewidencyjny materiału zasobu

2016-05-22

Data wykonania kopii

**Z up. S. STANISŁAW**  
Inspektor w Wydziale Geodezji i Katastru i Nieuchronności Kartografij


Województwo: podkarpackie

Powiat: Brzozów

Jednostka ewidencyjna: 180201\_4, Brzozów - M

Obręb: 0001, Brzozów

Dziłka: 2608

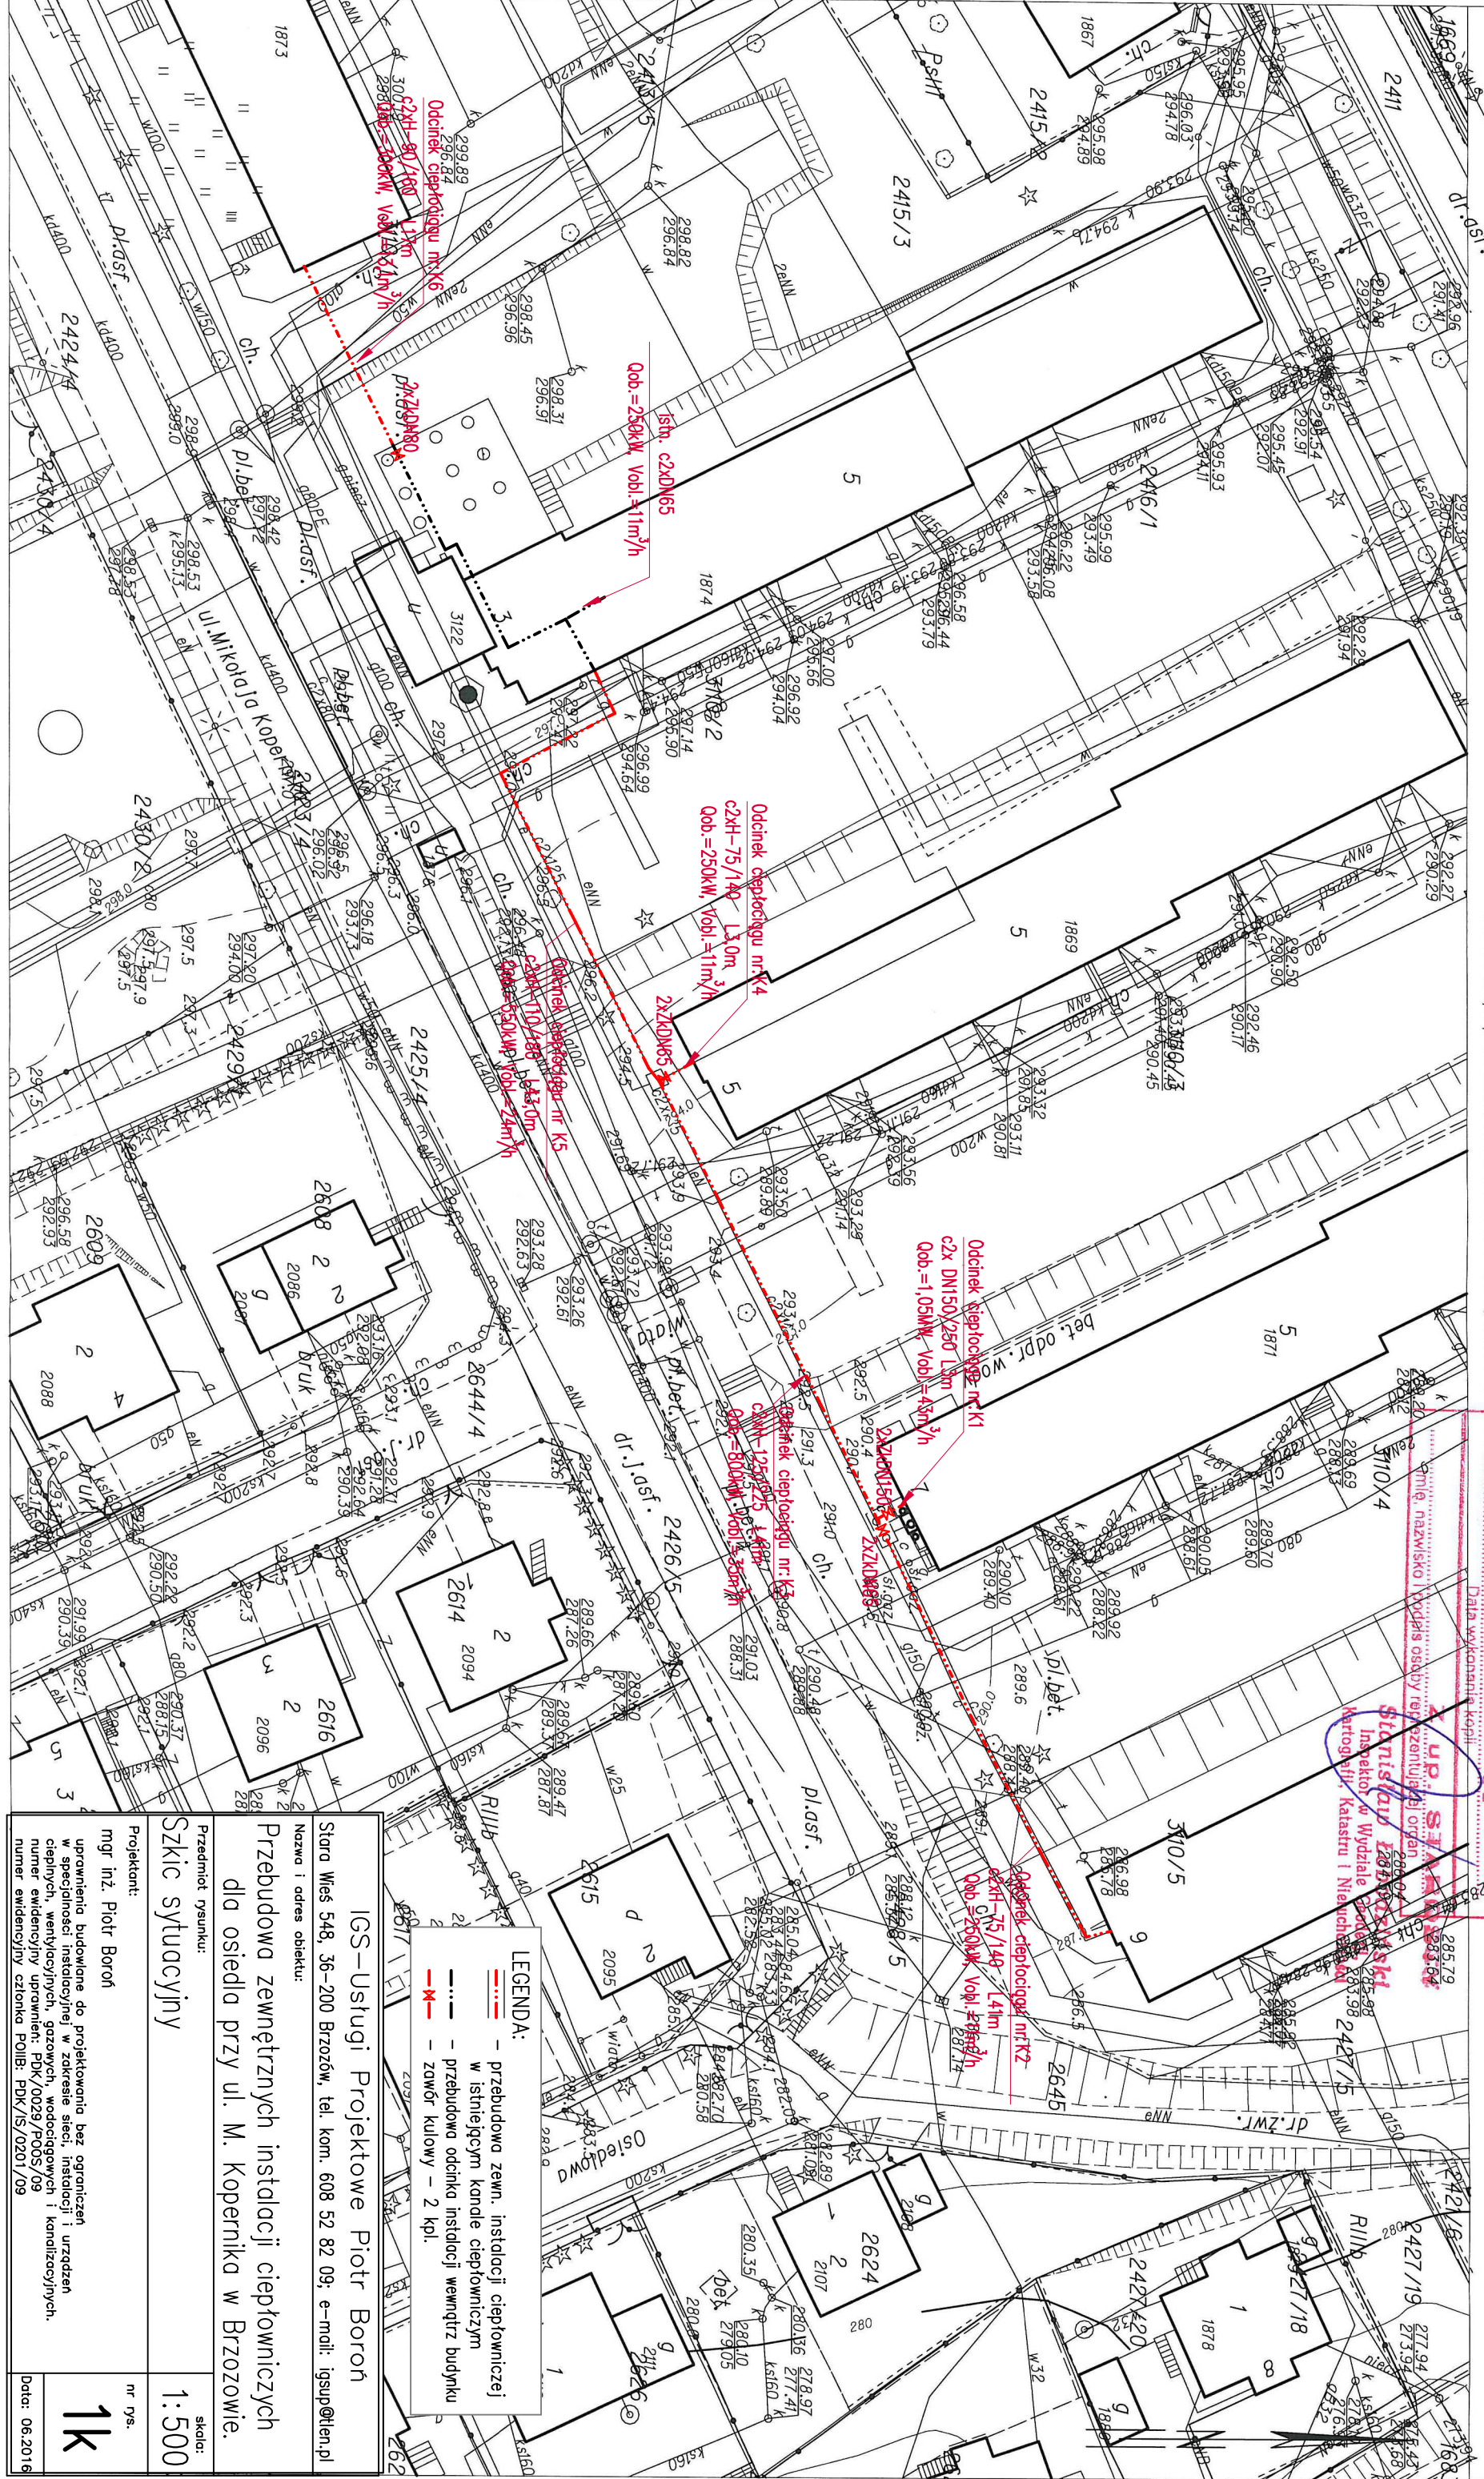

**LEGENDA:**

- - przebudowa zewn. instalacji ciepłowniczej w istniejącym kanale ciepłowniczym
- - - - przebudowa odcinka instalacji wewnątrz budynku
- M- - zawór kulowy - 2 kpł.

IGS – Usługi Projektowe Piotr Boroh

Stara Wśś 548, 36–200 Brzozów, tel. kom. 608 52 82 09; e-mail: igsup@len.pl

Nazwa i adres obiektu:

Przebudowa zewnętrznych instalacji ciepłowniczych dla osiedla przy ul. M. Kopernika w Brzozowie.

Przedmiot rysunku:

**Szkiec sytuacyjny**

Projektant:

mgr inż. Piotr Boroh

uprawnienia budowlane do projektowania bez ograniczeń w specjalności instalacyjnej w zakresie sieci, instalacji i urządzeń cieplnych, wentylacyjnych, gazowych, wodociagowych i kanalizacyjnych.

numer ewidencyjny uprawnień: PDK/0029/P005/09

numer ewidencyjny członka POLiB: PDK/IS/0201/09

nr rys. **1k**

skala: **1:500**

Data: 06.2016