

Mapa niniejsza nie może służyć do opracowania projektów technicznych uzgadnianych przez ZUD bez uprzedniego sprawdzenia jej aktualności przez jednostkę wykonawstwa geodezyjnego

Nie wyklucza się istnienia w terenie innych nie wykazanych na niniejszej mapie urządzeń podziemnych, które nie były zgłoszone do inwentaryzacji lub o których brak jest informacji w instytucjach branżowych

Wydano dla celów
opiniodawczych

MAPA ZASADNICZA SKALA 1:500

Układ wsp. płaskich: 2000 strefa 7 (21), układ odn.: Kronsztadt 86


Województwo: podkarpackie
Powiat: Brzozów
Jednostka ewidencyjna: 180201_4, Brzozów - M
Obręb: 0001, Brzozów
Dziłka: 2450/17

Posiadacz się, zgodnie z niniejszą kopią z treścią materiału państwowego zasobu geodezyjnego kartograficznego

Starosta Brzozowski

Imię, nazwisko i podpis osoby odpowiedzialnej za mapę
2016-06-27
2613
2093

Stwierdził: **Łukasz Kozłowski**
Inspektor ds. Nadzoru Geodezji
Kartografii, Kierownik Mierniczości
064912915

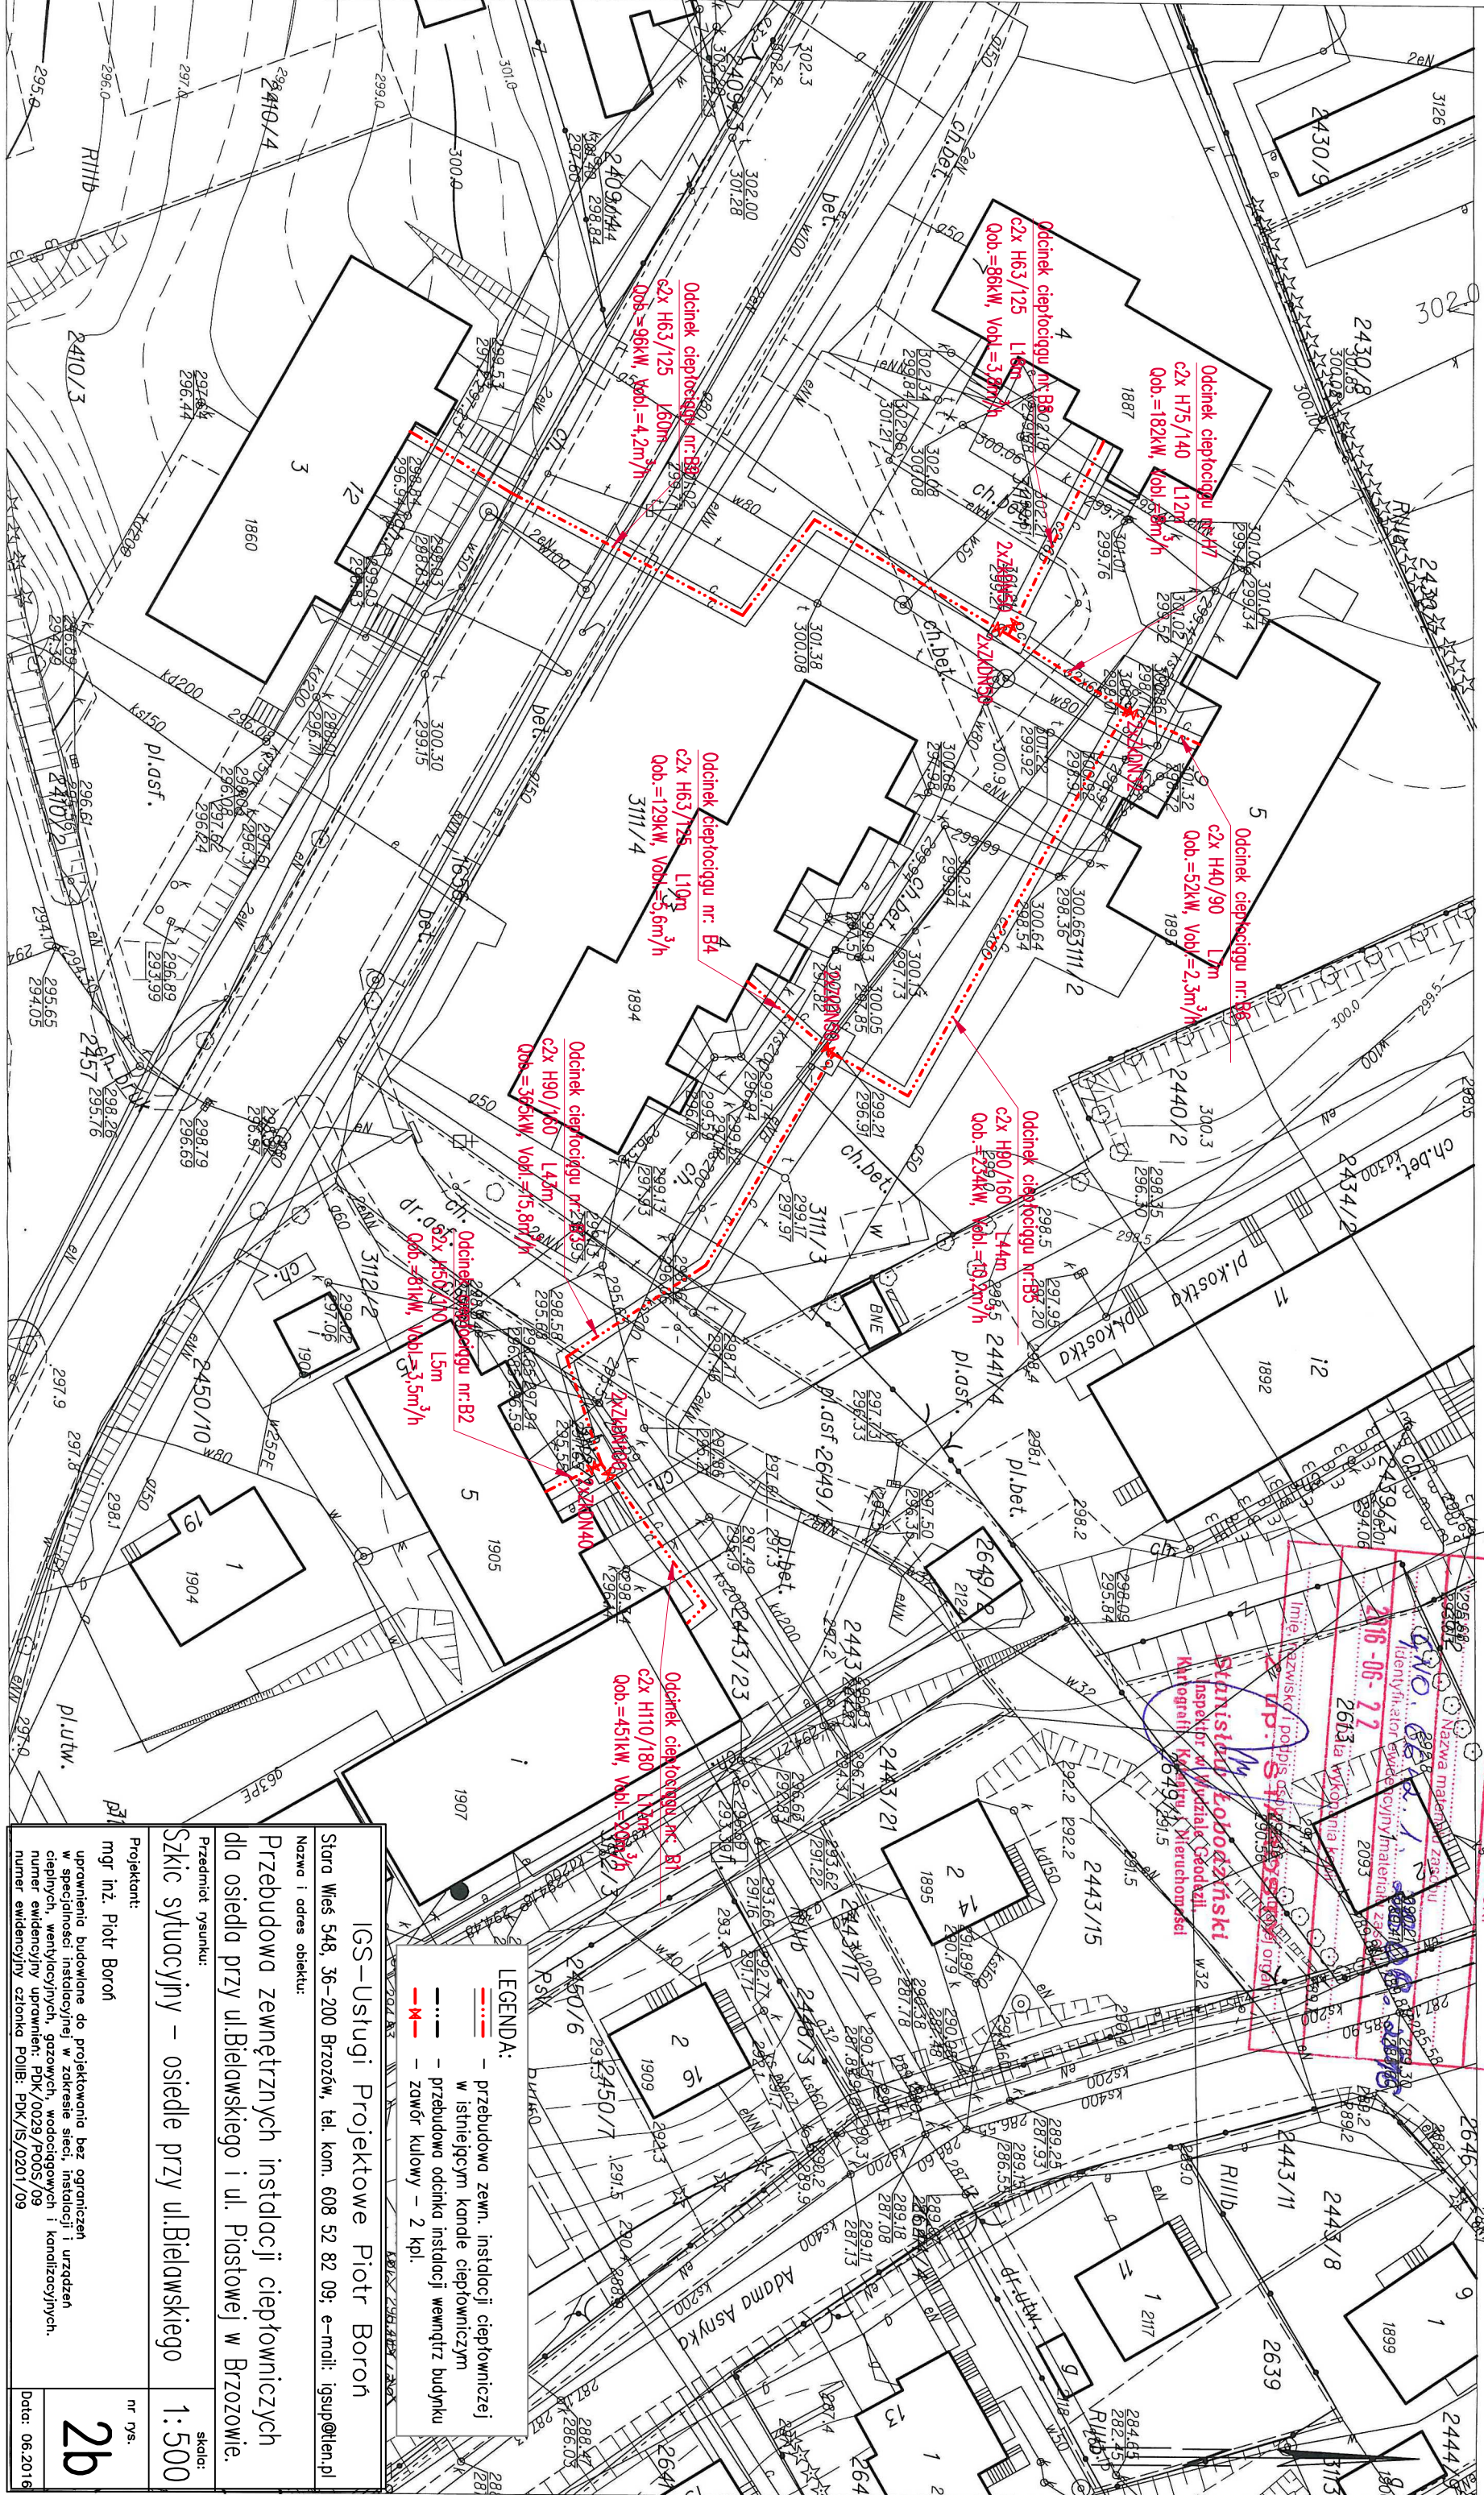

LEGENDA:

- przebudowa zewn. instalacji ciepłowniczej w istniejącym kanale ciepłowniczym
- - - - - przebudowa odcinka instalacji wewnątrz budynku
- M - zawór kulowy - 2 kpl.

IGS - Usługi Projektowe Piotr Boroh
Stara Wieś 548, 36-200 Brzozów, tel. kom. 608 52 82 09; e-mail: igsup@len.pl
Nazwa i adres obiektu:
Przebudowa zewnętrznych instalacji ciepłowniczych dla osiedla przy ul. Bielańskiego i ul. Piastowej w Brzozowie.
Przedmiot rysunku:
Szkielet sytuacyjny - osiedle przy ul. Bielańskiego

Projektant:
mgr inż. Piotr Boroh

uprawnienia budowlane do projektowania bez ograniczeń w specjalności instalacyjnej w zakresie sieci, instalacji i urządzeń cieplnych, wentylacyjnych, gazowych, wodociągowych i kanalizacyjnych.
numer ewidencyjny uprawnień: PDK/0029/P005/09
numer ewidencyjny członka POLiB: PDK/15/0201/09

nr rys. **2b**
skala: 1:500
data: 06.2016